


PAVADINIMAS	MATO VIENETAS	KIEKIS
I. SKLYPAS		
1.1. SKLYPO PLOTAS	M ²	18693
1.2. SKLYPO UŽSTATYMO INTENSYVUMAS	%	26
1.3. SKLYPO UŽSTATYMO TANKIS	%	19
1.4. APŽELDINTAS PLOTAS	%	>=15
1.5. AUTOMOBILIŲ STOVĖJIMO VIETŲ SKAIČIUS	VNT.	30

STATINIŲ, ŽELDINIŲ EKSPLIKACIJA	
NR.	PAVADINIMAS
1	MOKSLO PASKIRTIES PASTATAS
2	GIMNASTIKOS SALĖ
3	MOKYKLA
4	AKTŲ SALĖ
5	ESAMI STATINIAI

SUTARTINIAI ŽENKLAI	
	SKLYPŲ RIBOS
	REKONSTRUOJAMAS PASTATAS
	ESAMI PASTATAI
	ESAMI KELIO BORTAI
	NAUJI KELIO BORTAI
	NAUJI PAŽEMINTI KELIO BORTAI
	ĮĖJIMAI/ IŠĖJIMAI
	VAŽIAVIMAI / IŠVAŽIAVIMAI / IŠ SKLYPO

O	2021-01	Projektiniai pasiūlymai	
Laida	Išleidimo data	Laidos statusas. Keitimo priežastis (jei taikoma)	
KVAL. PAT. DOK. NR.	Kranto g. 36, Vievis LT-21377 Elektrėnai Telefonas: +370 676 51299 El. paštas: info@maspro.lt,		PROJEKTO PAVADINIMAS: Garažų paskirties pastato (un. nr. 4400-2424-6002) ir sporto paskirties pastato (un. nr. 4400-2424-6057) rekonstravimo į mokslo paskirties pastatą S. Lozoraičio g. 13, Kaune techninis darbo projektas
37930	PV	A. Dališanskis	STATINIO NR. IR PAVADINIMAS, DOKUMENTO PAVADINIMAS
A1511	PDV	D. Kriaučiūnienė	Lapai
	Arch.	R. Piečytė	
Situacijos schema M 1:1000			0
KALBOS TRUMP. LT	STATYTOJAS IR (ARBA) UŽSAKOVAS KTU inžinerijos licėjus, S. Lozoraičio g. 13, LT-50137 Kaunas		DOKUMENTO ŽYMUO: 21.002-PP-SP.B-01
			Lapas
			Lapų
			1
			1

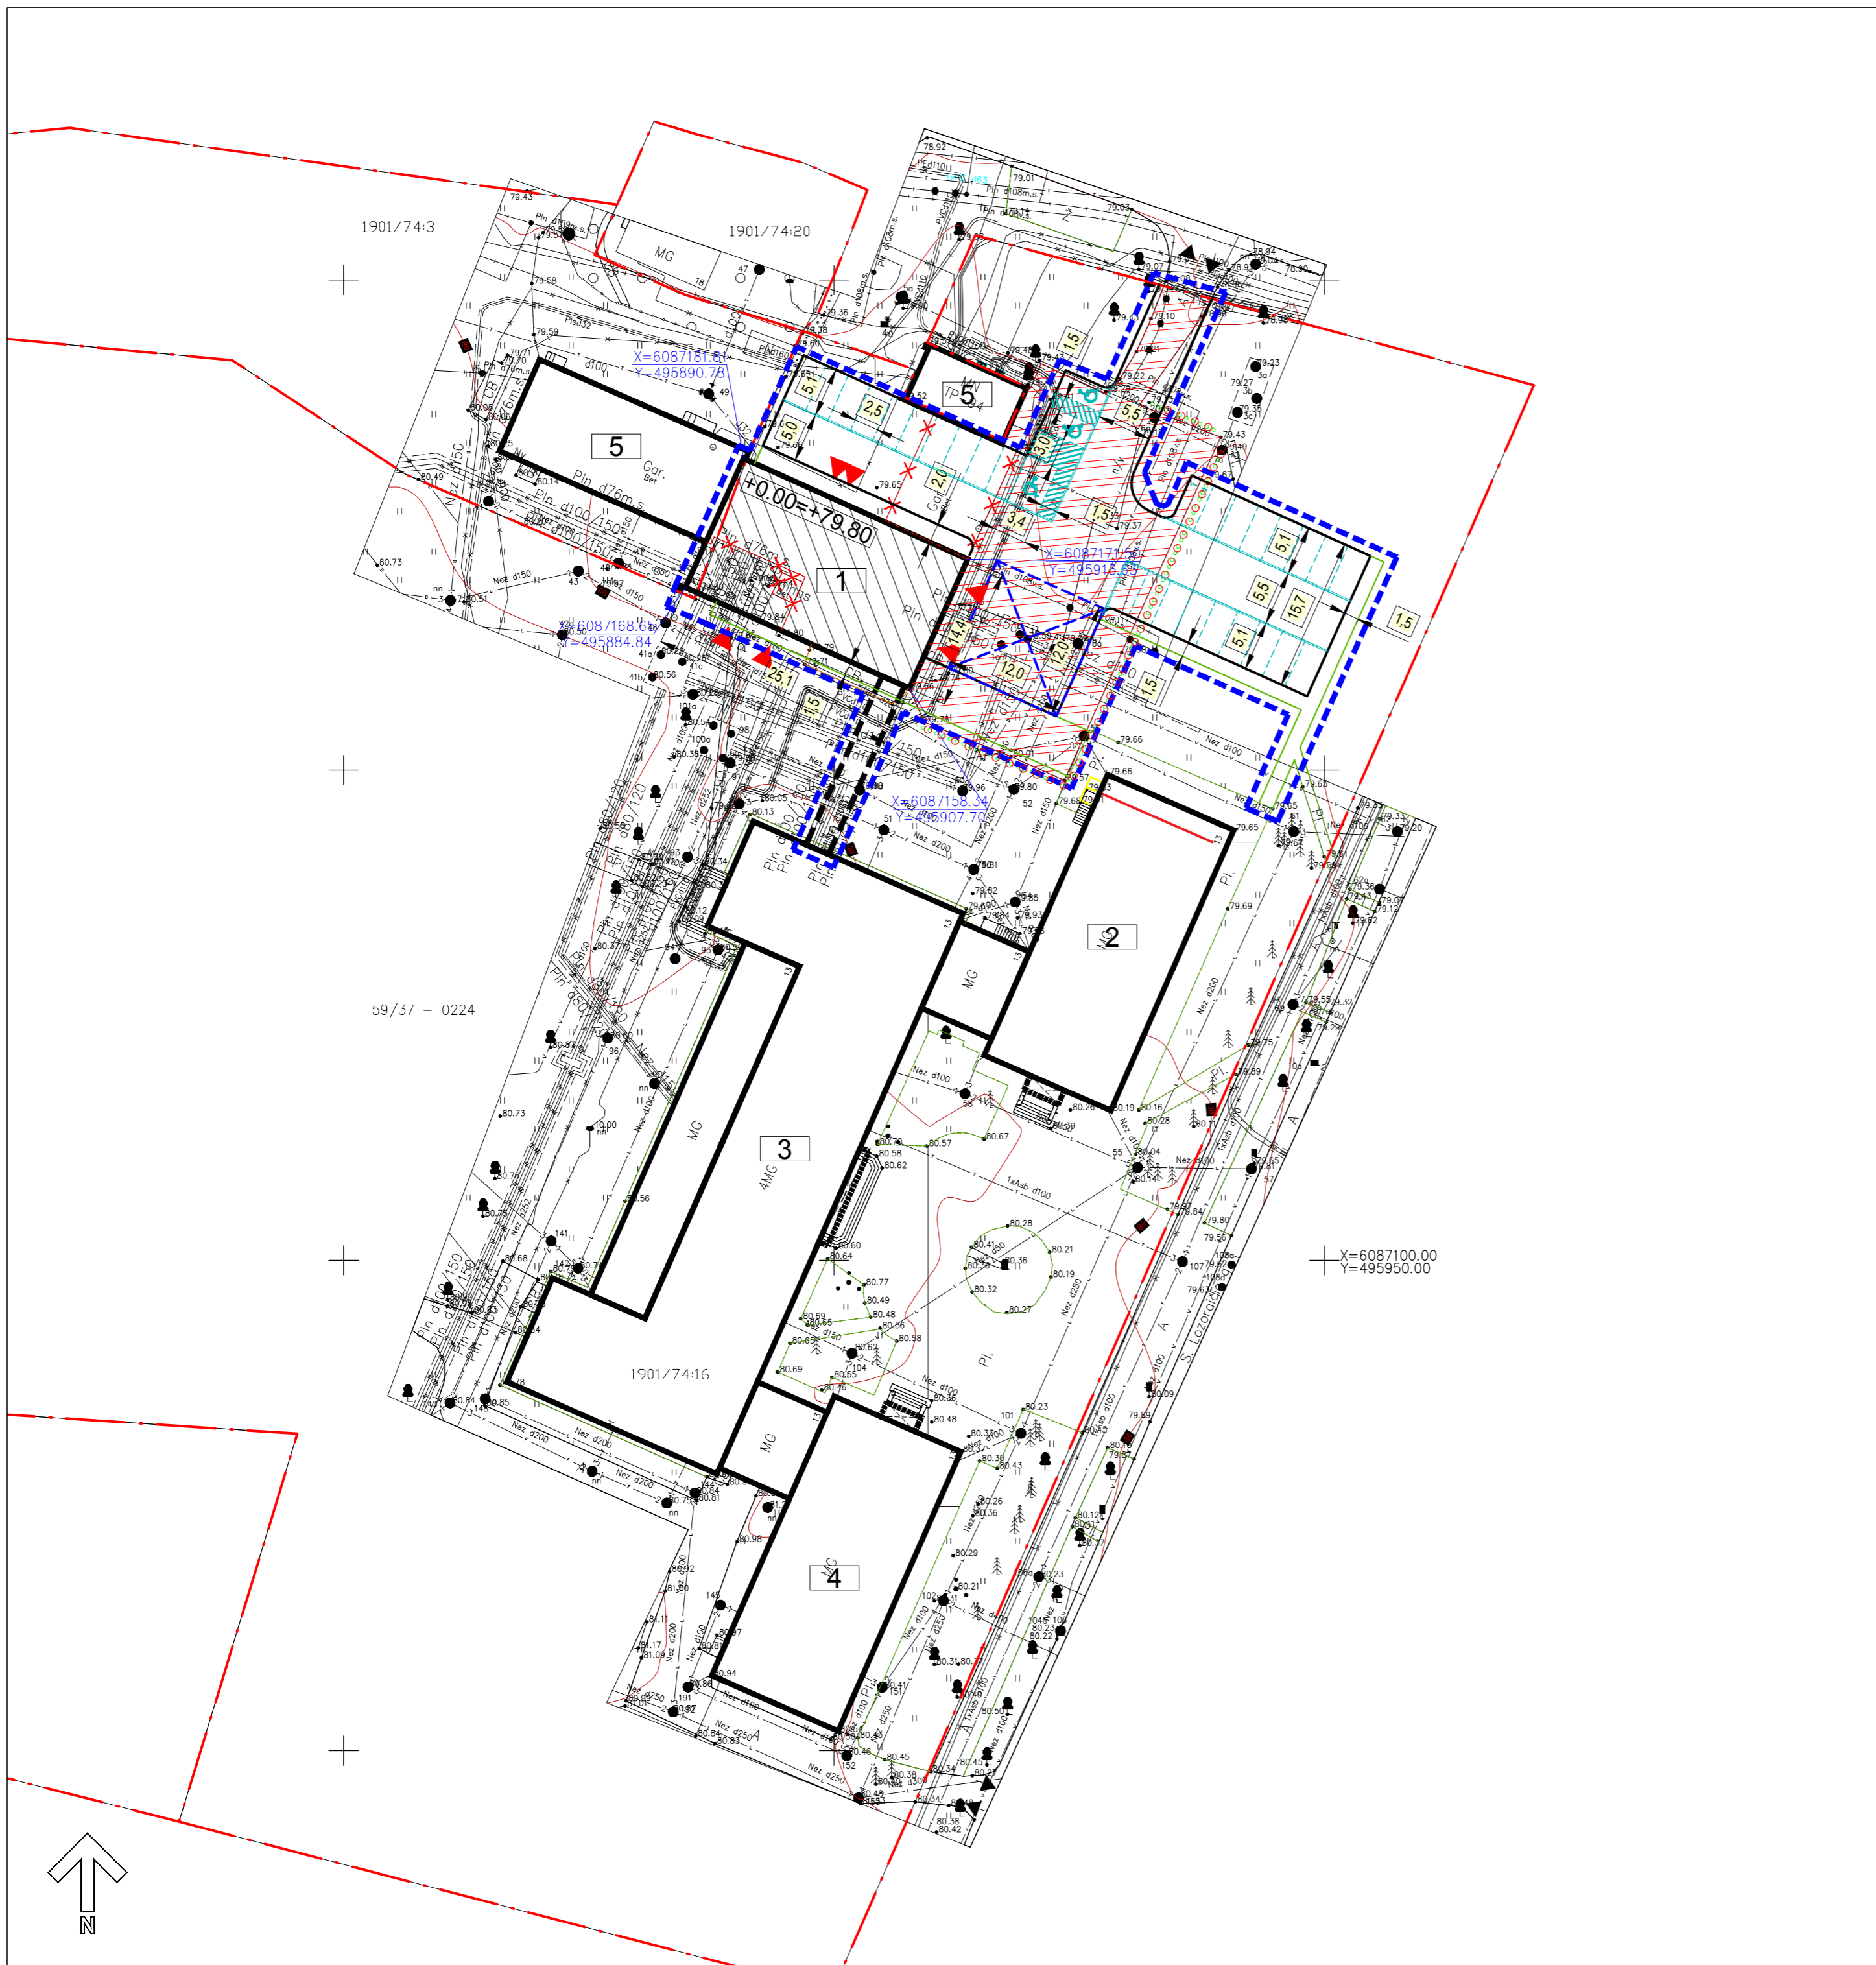

PAVADINIMAS	MATO VIENETAS	KIEKIS
I. SKLYPAS		
1.1. SKLYPO PLOTAS	M ²	18693
1.2. SKLYPO UŽSTATYMO INTENSIVUMAS	%	26
1.3. SKLYPO UŽSTATYMO TANKIS	%	19
1.4. APŽELDINTAS PLOTAS	%	>=15
1.5. AUTOMOBILIŲ STOVĖJIMO VIETŲ SKAIČIUS	VNT.	30

STATINIŲ, ŽELDINIŲ EKSPLIKACIJA	
NR.	PAVADINIMAS
1	MOKSLO PASKIRTIES PASTATAS
2	GIMNASTIKOS SALĖ
3	MOKYKLA
4	AKTŲ SALĖ
5	ESAMI STATINIAI
SUTARTINIAI ŽENKLAI	
	SKLYPŲ RIBOS
	STATYBOS ZONA
	REKONSTRUOJAMAS PASTATAS
	ESAMI PASTATAI
	GRIAUNAMI STATINIAI
	ARDOMI VEJOS BORTAI
	ARDOMI KELIO BORTAI
	PAŠALINAMI KRŪMAI
	ESAMI KELIO BORTAI
	ESAMI VEJOS BORTAI
	NAUJI KELIO BORTAI
	NAUJI VEJOS BORTAI
	NAUJI PAŽEMINTI KELIO BORTAI
	IĖJIMAI / IŠĖJIMAI
	IVAŽIAVIMAI / IŠVAŽIAVIMAI / IŠ SKLYPO
	PROJEKTUOJAMOS AUTOMOBILIŲ STOVĖJIMO VIETOS (HORIZONTALUS ŽENKLINIMAS 1.1)
	ŽN IŠLIPIMO AIKŠTELĖS
	GAISRINIŲ AUTOMOBILIŲ APSISUKIMO AIKŠTELĖ

O	2021-01	Projektiniai pasiūlymai		
Laida	Išleidimo data	Laidos statusas. Keitimo priežastis (jei taikoma)		
KVAL. PAT. DOK. NR.		Kranto g. 36, Vievis LT-21377 Elektrėnai Telefonas: +370 676 51299 El. paštas: info@maspro.lt	PROJEKTO PAVADINIMAS: Garažų paskirties pastato (un. nr. 4400-2424-6002) ir sporto paskirties pastatų (un. nr. 4400-2424-6057) rekonstravimo į mokslo paskirties pastatą S. Lozoraičio g. 13, Kaune techninis darbo projektas	
37930	PV	A. Dališanskis	STATINIO NR. IR PAVADINIMAS, DOKUMENTO PAVADINIMAS	Lapai
A1511	PDV	D. Kriaučiūnienė	Sklypo planas M 1:500	0
	Arch.	R. Plečytė		
KALBOS TRUMP. LT	STATYTOJAS IR (ARBA) UŽSAKOVAS KTU inžinerijos licėjus, S. Lozoraičio g. 13, LT-50137 Kaunas		DOKUMENTO ŽYMUO: 21.002-PP-SP.B-02	Lapas Lapų 1 1



PAVADINIMAS	MATO VIENETAS	KIEKIS
I. SKLYPAS		
1.1. SKLYPO PLOTAS	M ²	18693
1.2. SKLYPO UŽSTATYMO INTENSIVUMAS	%	26
1.3. SKLYPO UŽSTATYMO TANKIS	%	19
1.4. APŽELDINTAS PLOTAS	%	>=15
1.5. AUTOMOBILIŲ STOVĖJIMO VIETŲ SKAIČIUS	VNT.	30

STATINIŲ, ŽELDINIŲ EKSPLIKACIJA	
NR.	PAVADINIMAS
1	MOKSLO PASKIRTIES PASTATAS
2	GIMNASTIKOS SALĖ
3	MOKYKLA
4	AKTŲ SALĖ
5	ESAMI STATINIAI
SUTARTINIAI ŽENKLAI	
	SKLYPŲ RIBOS
	STATYBOS ZONA
	REKONSTRUOJAMAS PASTATAS
	ESAMI PASTATAI
	ESAMA ASFALTBETONIO DANGA
	ESAMA ŠALIGATVIŲ DANGA
	ESAMI KELIO BORTAI
	ESAMI VEJOS BORTAI
	NAUJI KELIO BORTAI
	NAUJI VEJOS BORTAI
	NAUJI PAŽEMINTI KELIO BORTAI
	NAUJA ASFALTBETONIO DANGA
	PROJEKTUOJAMA TRINKELIŲ DANGA
	ĮĖJIMAI / IŠĖJIMAI
	ĮVAŽIAVIMAI / IŠVAŽIAVIMAI / IŠ SKLYPO
	STOVĖJIMO BORTAI
	PROJEKTUOJAMOS AUTOMOBILIŲ STOVĖJIMO VIETOS (HORIZONTALUS ŽENKLINIMAS 1.1)
	ŽN IŠLIPIMO AIKŠTELĖS
	GAISRINIŲ AUTOMOBILIŲ APSISUKIMO AIKŠTELĖ
	VEJA
	ESAMI SPYGLIUOČIAI MEDŽIAI
	ESAMI LAPUOČIAI MEDŽIAI


O	2021-01	Projektiniai pasiūlymai		
Laida	Išleidimo data	Laidos statusas. Keitimo priežastis (jei taikoma)		
KVAL. PAT. DOK. NR.		Kranto g. 36, Vieviai LT-21377 Elektrėnai Telefonas: +370 676 51299 El. paštas: info@maspro.lt	PROJEKTO PAVADINIMAS: Garažų paskirties pastato (un. nr. 4400-2424-6002) ir sporto paskirties pastato (un. nr. 4400-2424-6057) rekonstravimo į mokslo paskirties pastatą S. Lozoraičio g. 13, Kaune techninis darbo projektas	
37930	PV	A. Dališanskis	STATINIO NR. IR PAVADINIMAS, DOKUMENTO PAVADINIMAS	Lapai
A1511	PDV	D. Kriaučiūnienė	Sklypo sutvarkymo (aplinkotvarkos) planas M 1:500	0
	Arch.	R. Plečytė		
KALBOS TRUMP. LT	STATYTOJAS IR (ARBA) UŽSAKOVAS KTU inžinerijos licėjus, S. Lozoraičio g. 13, LT-50137 Kaunas		DOKUMENTO ŽYMUO: 21.002-TDP-SP.B-03	Lapas Lapų 1 1

1 AUKŠTO EKSPLIKACIJA

Nr.	Pavadinimas	Plotas	Kategorija
1.01	Medžio apdirbimo patalpa	97.51 m ²	
1.02	WC	268.88 m ²	
1.03	Persirengimo kambarys	6.00 m ²	
1.04	Persirengimo kambarys	7.25 m ²	
1.05	Automobilių dirbtuvė	113.83 m ²	
1.06	Persirengimo kambarys	6.42 m ²	
1.07	Ivadų patalpa	7.48 m ²	
1.08	Persirengimo kambarys	10.43 m ²	
1.09	Dažymo kamera	15.70 m ²	
1.10	Persirengimo patalpa	11.48 m ²	
		551.41 m ²	

Funkcinės zonos:

- Mokymo paskirties kabinetai
- Bendrosios erdvės
- Techninės patalpos
- Sanitarinės patalpos
- Valymo inventoriaus patalpos
- Tech. mokymo patalpos
- El. pajungimo taškai (grindyse)

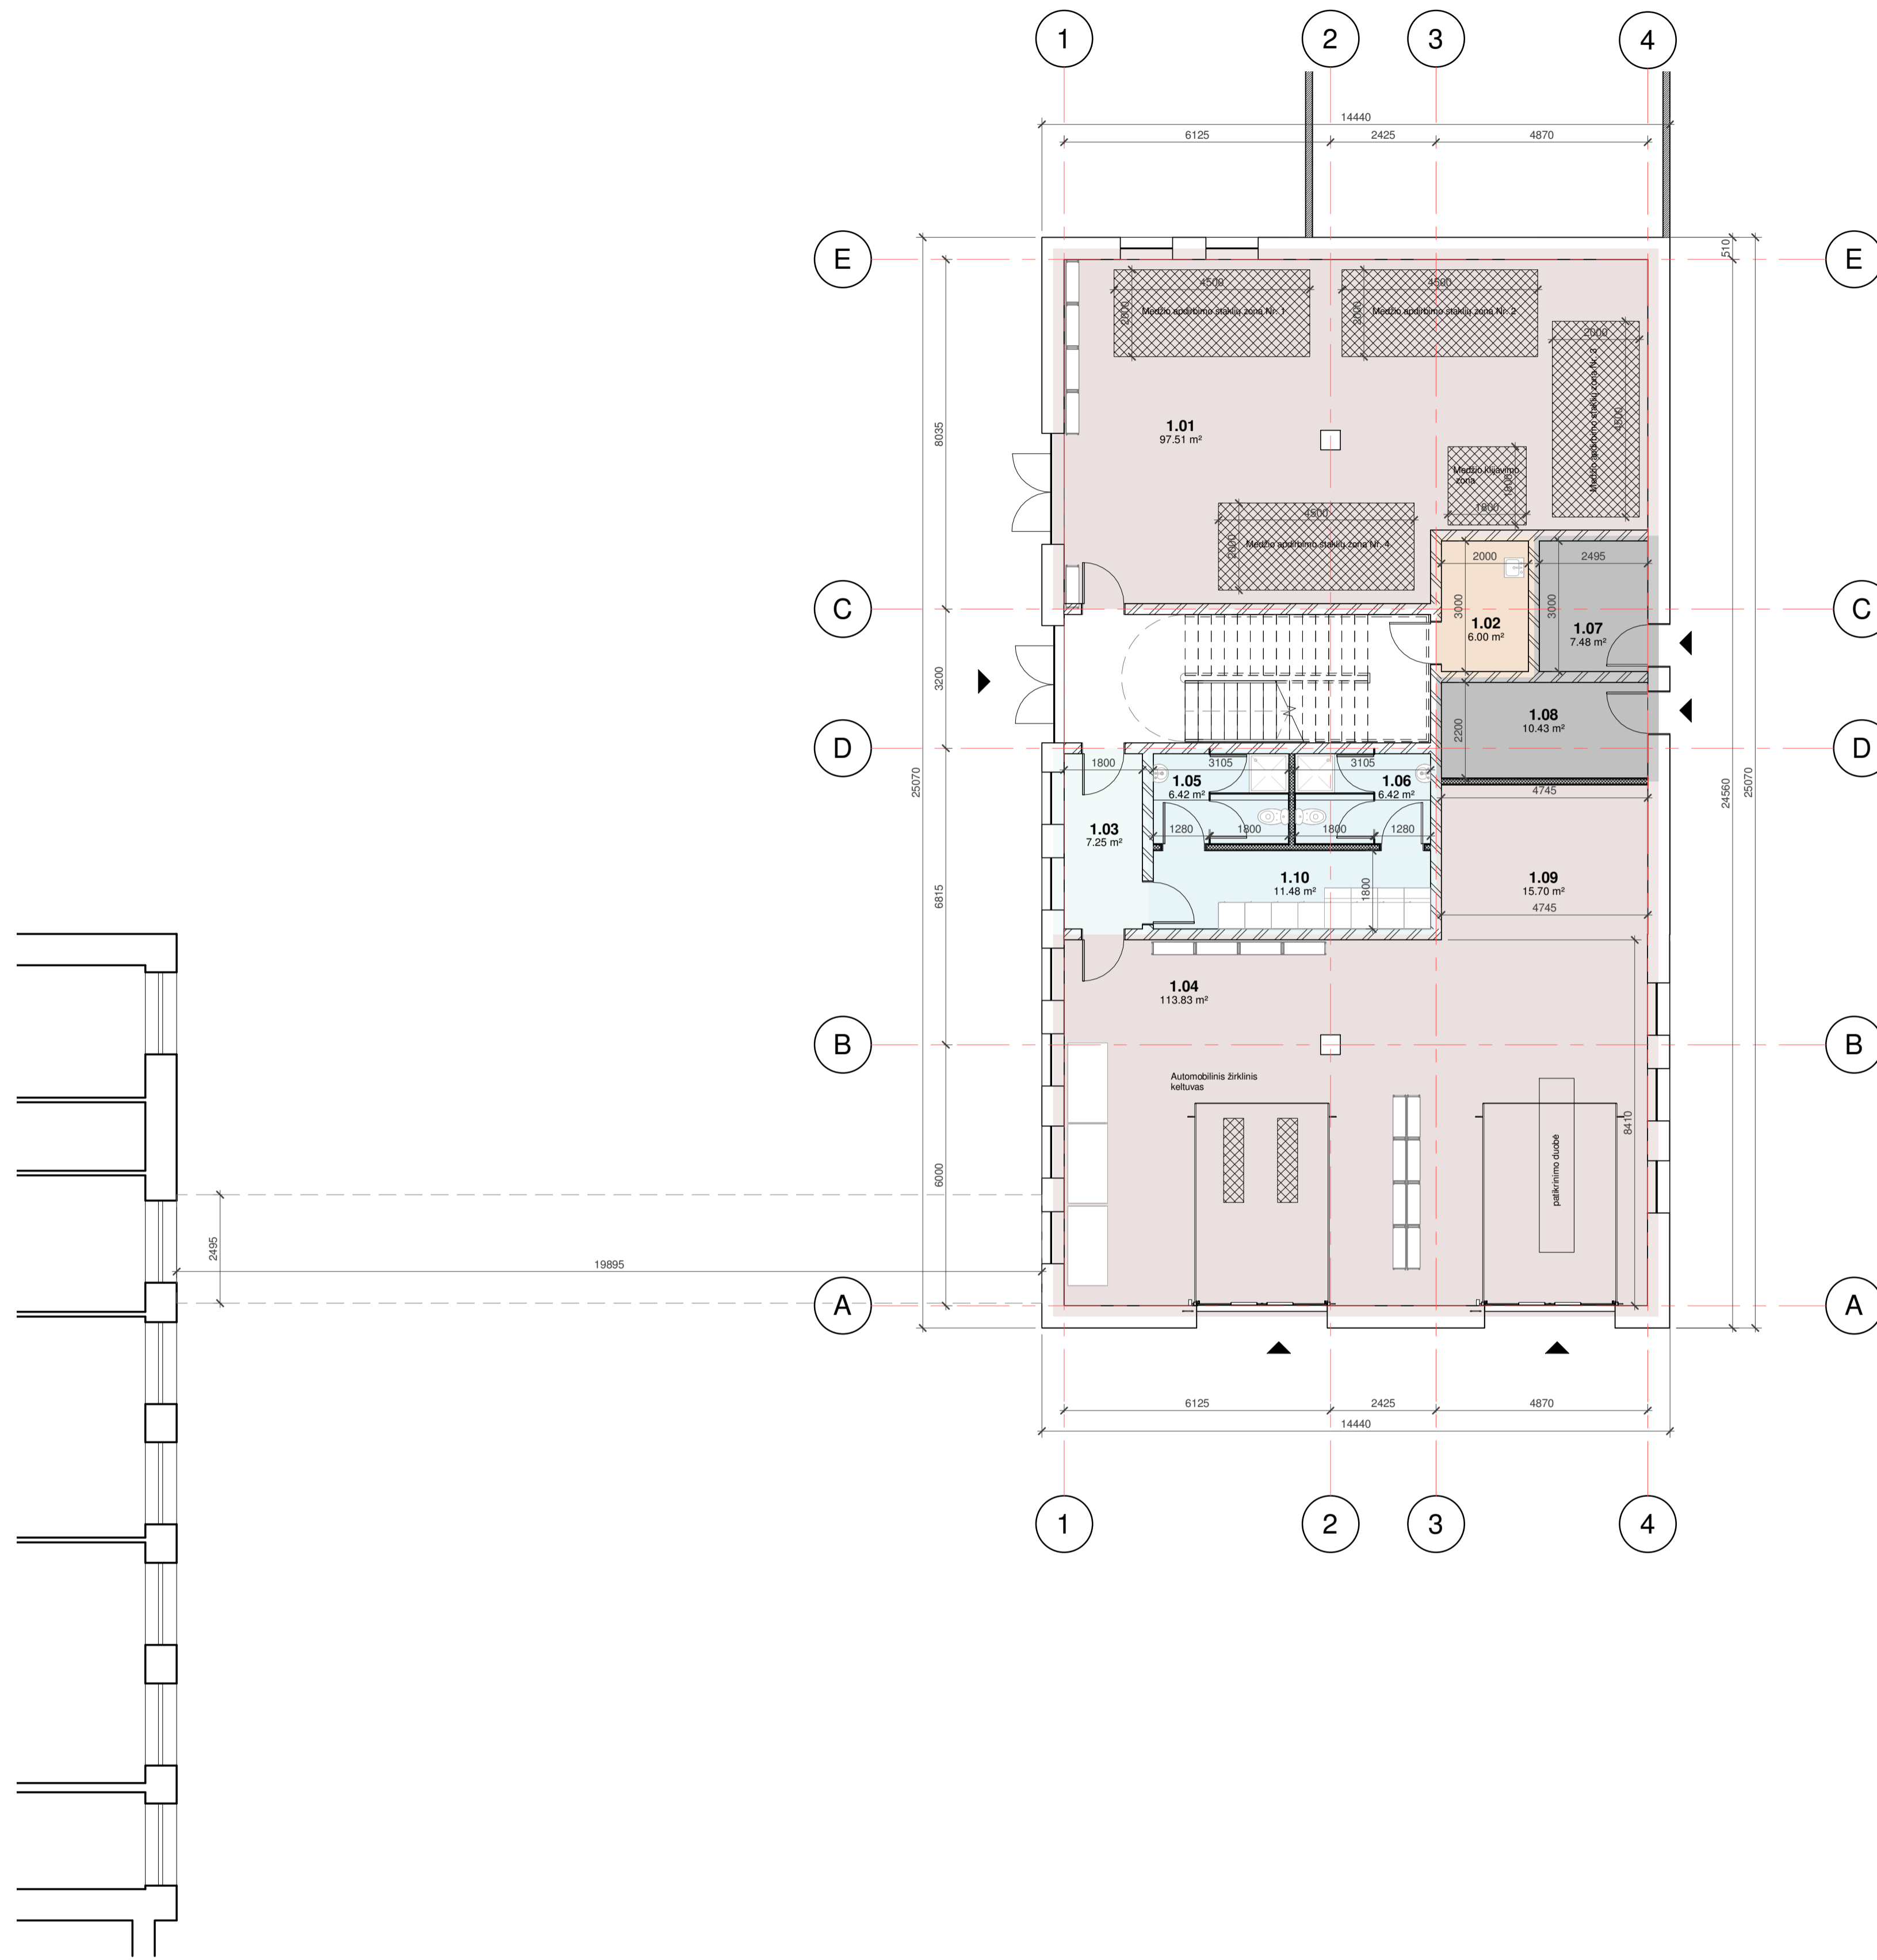


0	2021-01	Projektiniai pasiūlymai			
Laida	Išleidimo data	Laidos statusas: Keitimo priežastis (jei taikoma)			
KVAL. PAT. DOK. NR.	Kranto g. 36, Vievis Telefonas: +370 676 51299 El. paštas: info@maspro.lt		STATINIO PROJEKTO PAVADINIMAS Garažų paskirties pastato (un. nr. 4409-2424-6002) ir sporto paskirties pastato (un. nr. 4400-2424-6057) rekonstravimo I mokslo paskirties pastatą S. Lozoraičio g. 13, Kaune techninis darbo projektas		
37930	PV	A. Dališanskis			
A1511	PDV	D. Kriaučiūnienė			
	Arch.	R. Piečytė			
KALBOS TRUMP.			STATYTOJAS IR (ARBA) UŽSAKOVAS	DOKUMENTO ŽYMUO	
LT	KTU inžinierijos licijus S. Lozoraičio g. 13, LT-50137	Kaunas	21.002-PP-SA-B- 01		
				Laida	0
				Lapai	1
				Lapų	1
				1 : 100	



2 AUKŠTO EKSPLIKACIJA

Nr.	Pavadinimas	Plotas	Kategorija
2.01	Pasirengimo kambarys	22.75 m ²	
2.02	Medijų auditorija	77.14 m ²	
2.05	Pasirengimo kambarys	22.84 m ²	
2.06	Elektronikos auditorija	59.12 m ²	
2.07	Pasirengimo kambarys	16.59 m ²	
2.08	WC	15.26 m ²	
2.09	Auditorija - polsio kambarys	58.96 m ²	
2.29	Valymo inventoriųs	3.76 m ²	
2.30	Koridorius - jungtis	49.46 m ²	
3.19	Pereinamoji patalpa	75.59 m ²	
		401.50 m ²	


- Funkcinės zonos:
- Mokymo paskirties kabinetai
 - Bendrosios erdvės
 - Techninės patalpos
 - Sanitarinės patalpos
 - Valymo inventoriųs patalpos
 - Tech. mokymo patalpos
 - El. pajungimo taškai (grindyse)

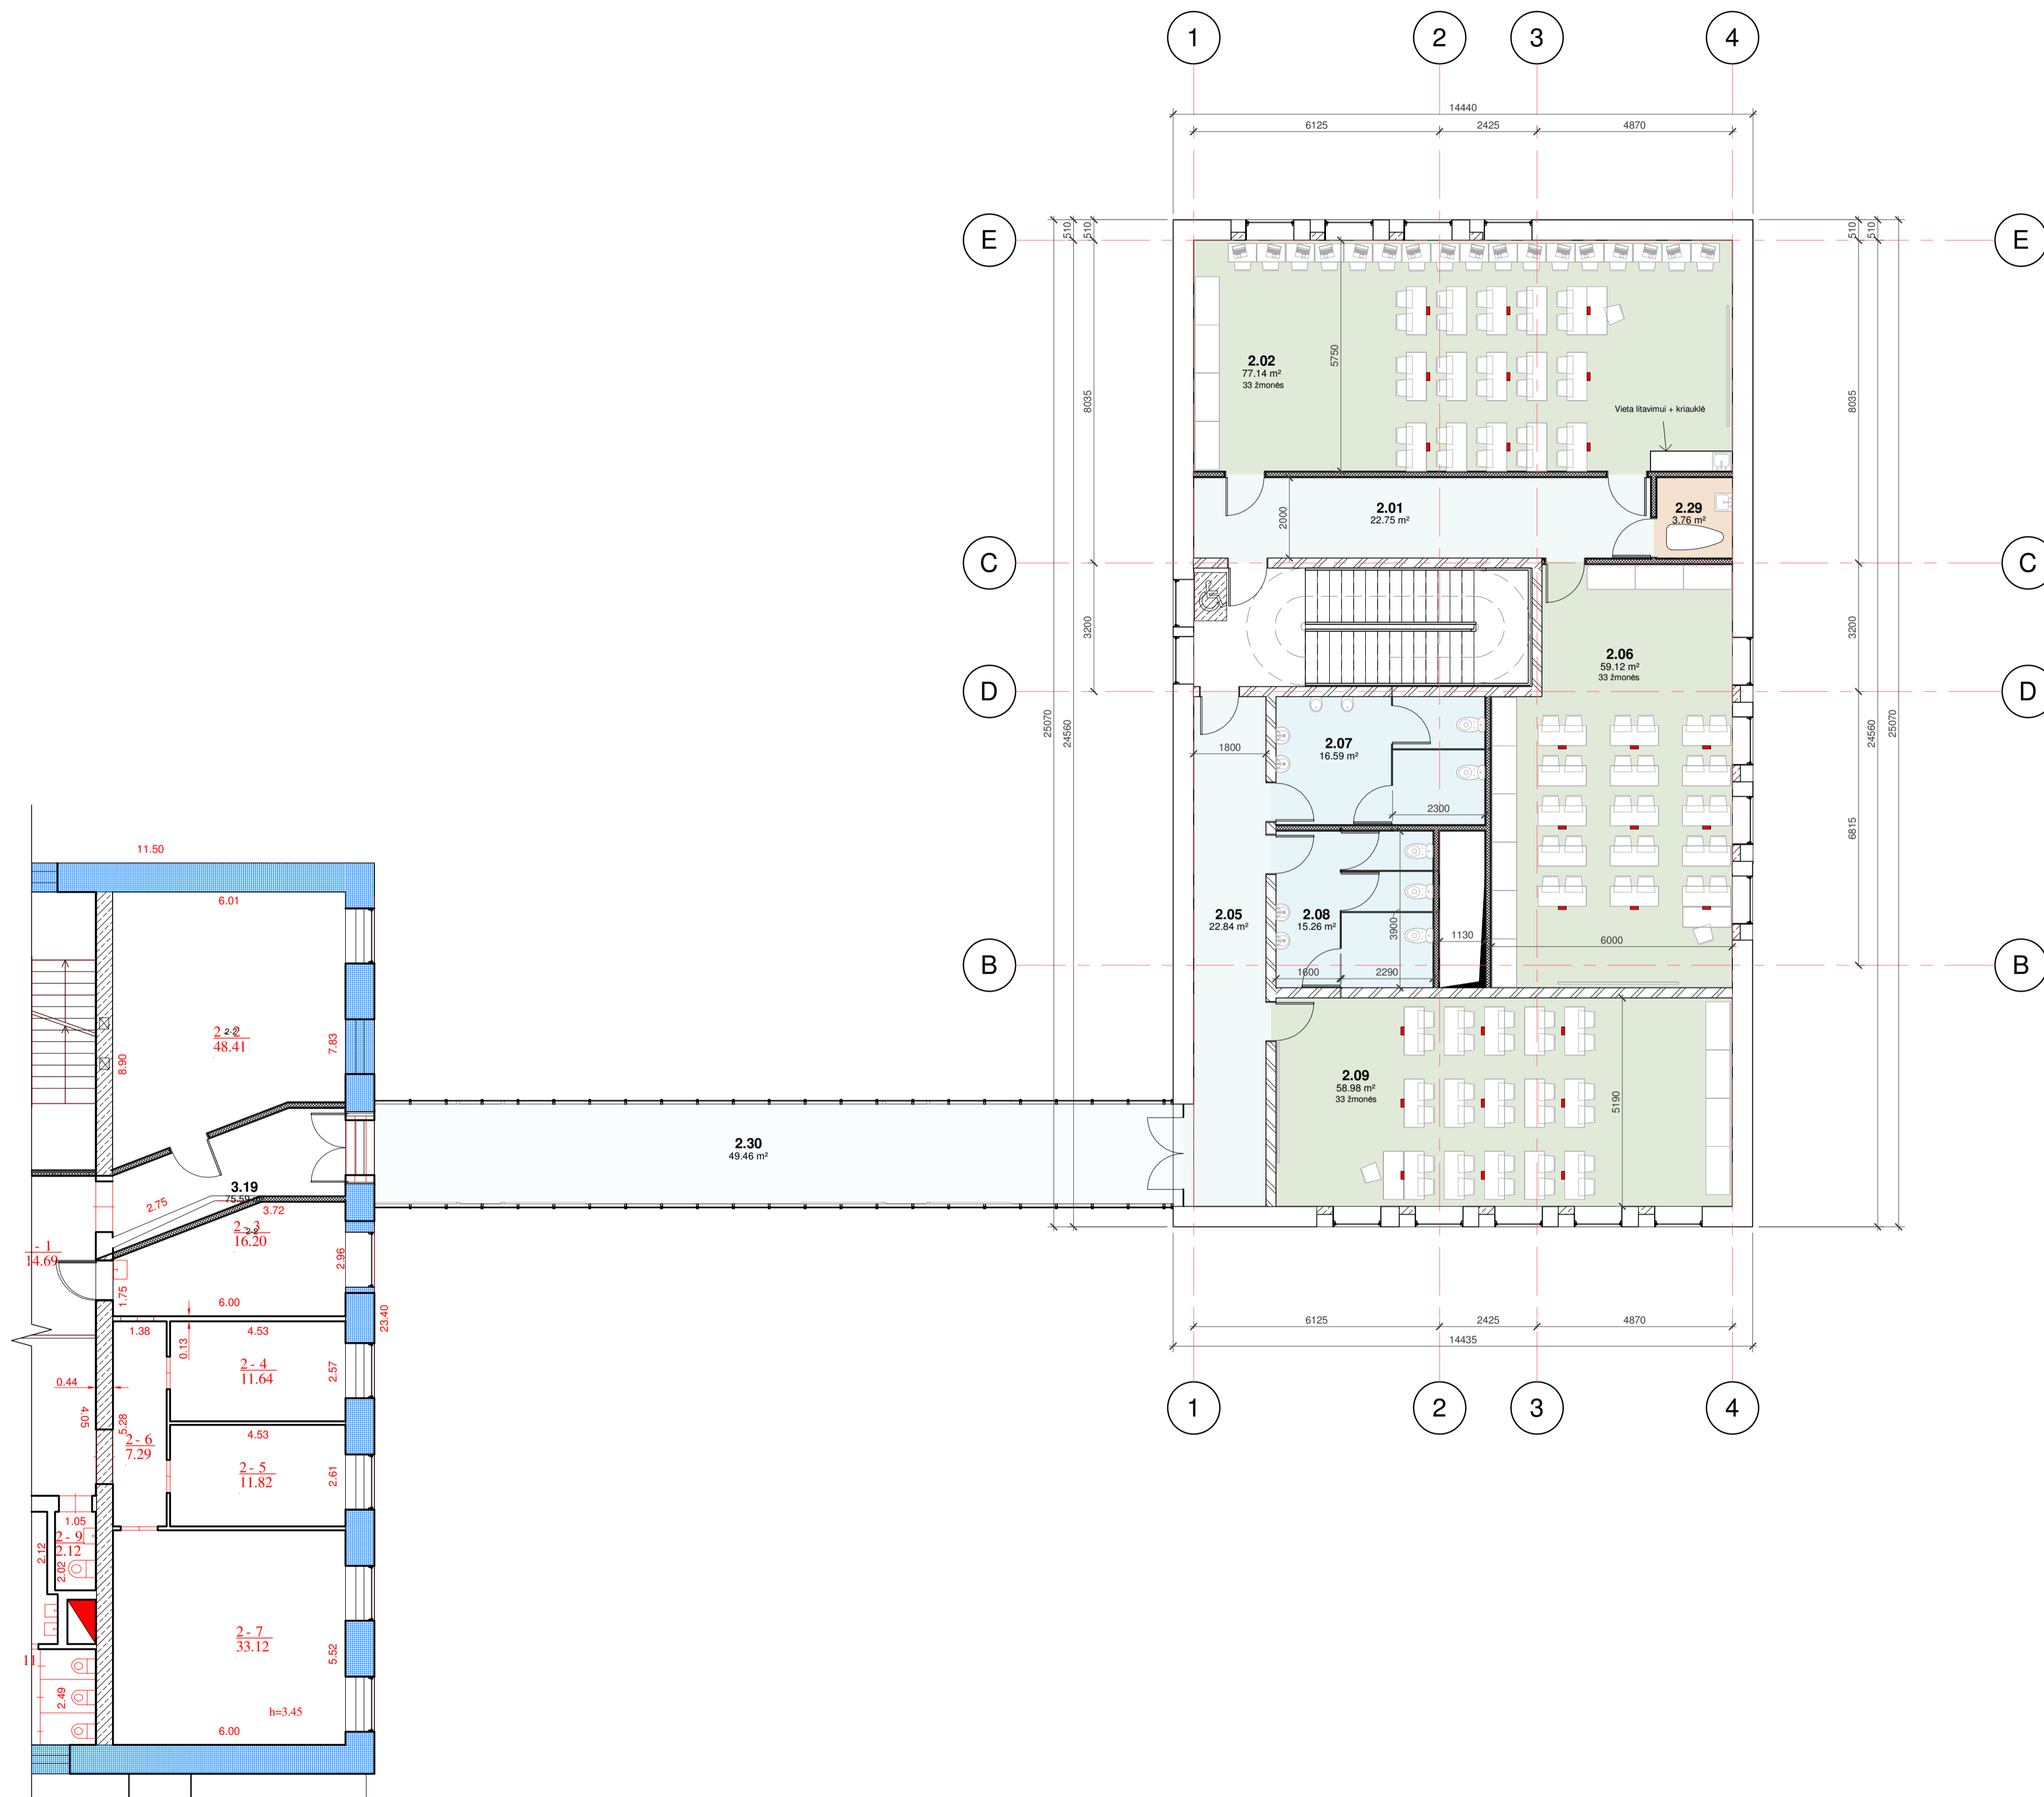






0	2021-01	Projektinis pasiūlymas			
Laida	Išleidimo data	Laidos statusas: Keitimo projektas (jei taikoma)			
KVAL. PAT. DOK. NR.	Kranto g. 36, Vievis Telefonas: +370 676 51299 El. paštas: info@maspro.lt		STATINIO PROJEKTO PAVADINIMAS Garažų paskirties pastato (un. nr. 4409-2424-6002) ir sporto paskirties pastato (un. nr. 4400-2424-6057) rekonstravimo į mokslo paskirties pastatą S. Lozoraičio g. 13, Kaune techninis darbo projektas		
37930	PV	A. Dališanskis			
A1511	PDV	D. Kriaučiūnienė			
	Arch.	R. Piečytė			
				Laida	0
				Lapai	Lapai
KALBOS TRUMP.	STATYTOJAS IR (ARBA) UŽSAKOVAS	DOKUMENTO ŽYMUO		1	1
LT	KTU inžinierijos katedra S. Lozoraičio g. 13, LT-50137	21.002-PP-SA-B- 02			

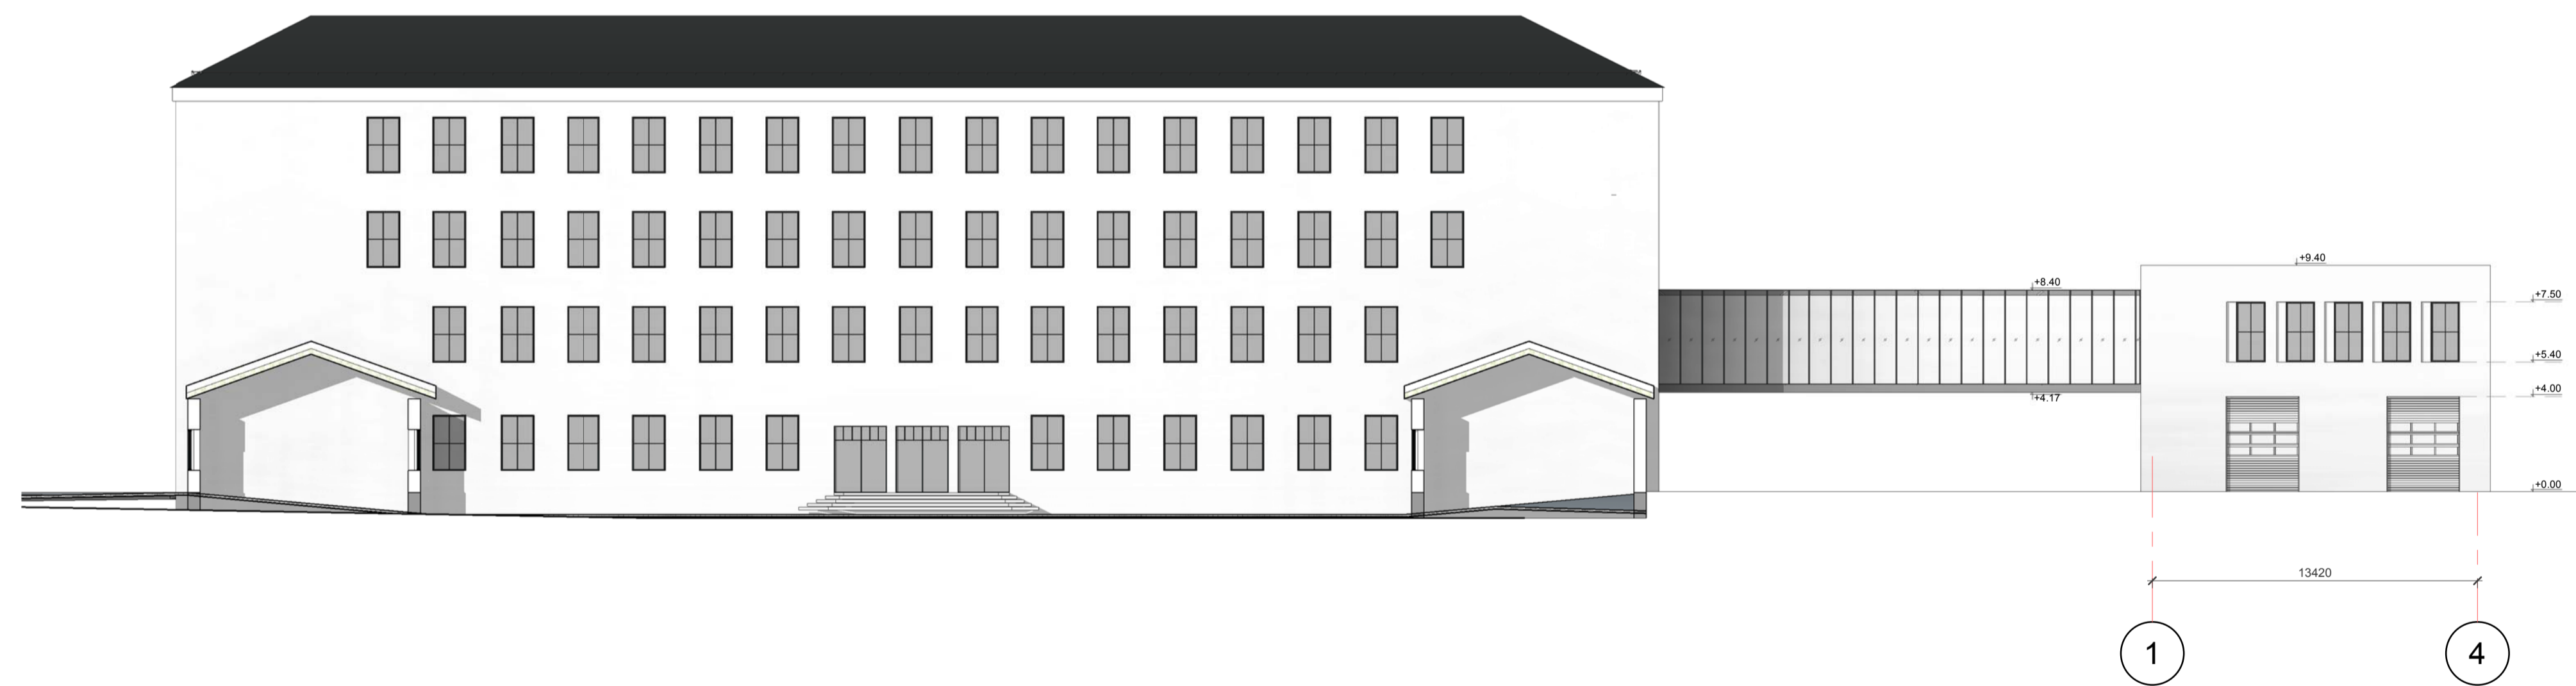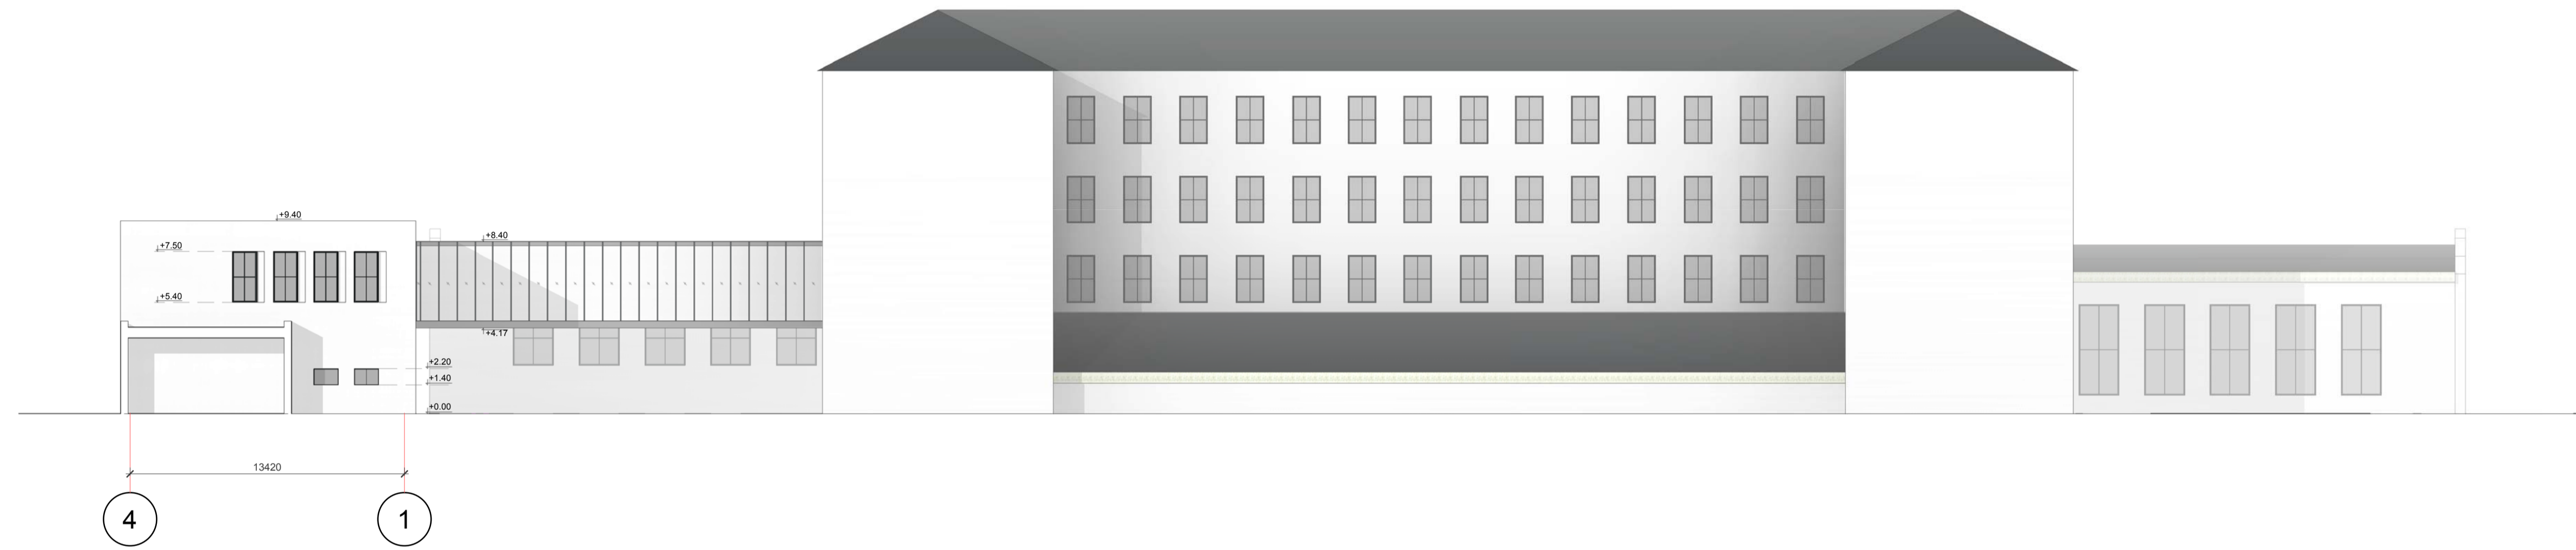

0	2021-01	Projektinis pasiūlymas	
Laida	Išleidimo data	Laidos statusas: Keitimo priešais (jei taikoma)	
KVAL. PAT. DOK. NR.	Krantu g. 36, Vievis Telefonas: +370 676 51299 El. paštas: info@maspro.lt		STATINIO PROJEKTO PAVADINIMAS Garažų paskirties pastato (un. nr. 4400-2424-6002) ir sporto paskirties pastato (un. nr. 4400-2424-6057) rekonstravimo į mokslo paskirties pastatą S. Lozoraičio g. 13, Kaune techninis darbo projektas
37930	PV	A. Dališanskis	DOKUMENTO PAVADINIMAS
A1511	PDV	D. Kriaučiūnienė	FASADAI
	Arch.	R. Piečytė	
			1 : 200
KALBOS TRUMP.	STATYTOJAS IR (ARBA) UŽSAKOVAS	DOKUMENTO ŽYMUO	
LT	KTU inžinerijos licėjus S. Lozoraičio g. 13, LT-50137 Kaunas	21.002-PP-SA.B- 04	
			Lapaž. Lapųž.
			1 1

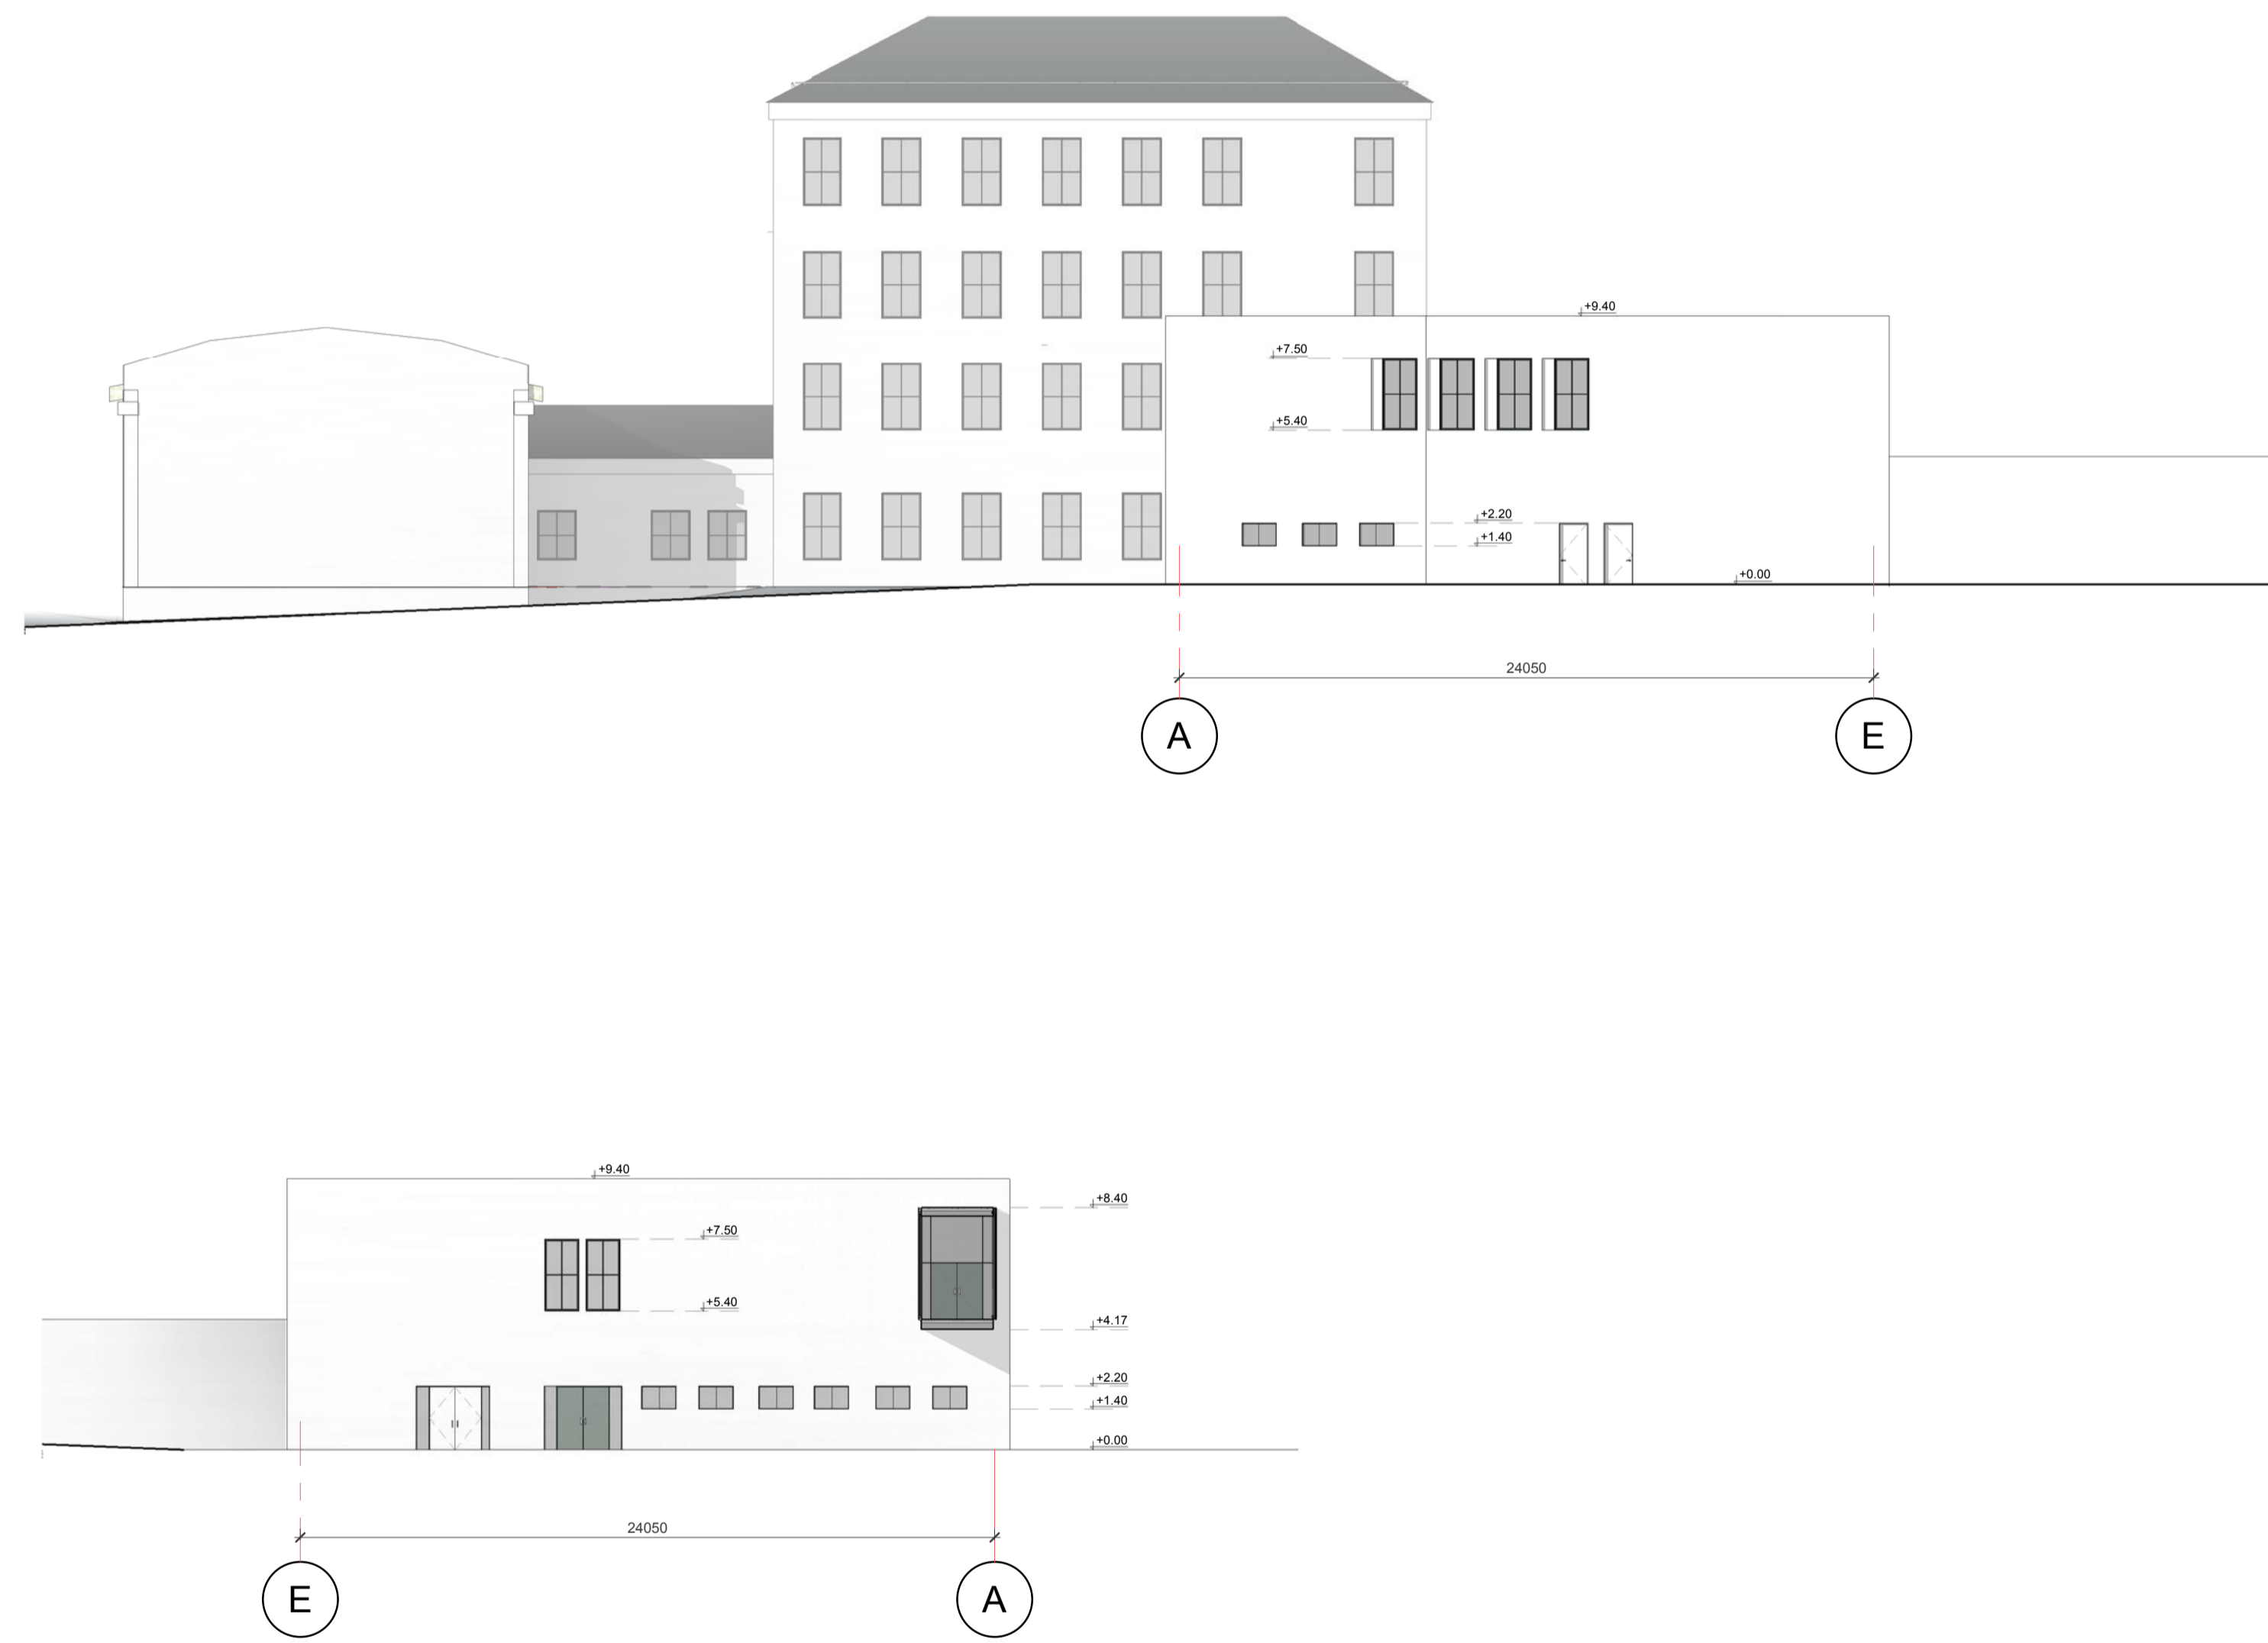

0	2021-01	Projektinis pasiūlymas			
Laida	Išleidimo data	Laidos statusas: Keitimo priedas (jei taikoma)			
KVAL. PAT. DOK. NR.	Kranto g. 36, Vievis Telefonas: +370 676 51299 El. paštas: info@maspro.lt		STATINIO PROJEKTO PAVADINIMAS Garažų paskirties pastato (un. nr. 4400-2424-6002) ir sporto paskirties pastato (un. nr. 4400-2424-6057) rekonstravimo į mokslo paskirties pastatą S. Lozoraičio g. 13, Kaune techninis darbo projektas		
37930	PV	A. Dališanskis		DOKUMENTO PAVADINIMAS	
A1511	PDV	D. Kriaučiūnienė		FASADAI 2	
	Arch.	R. Piečytė		1 : 200	
KALBOS TRUMP.	STATYTOJAS IR (ARBA) UŽSAKOVAS	DOKUMENTO ŽYMŪJŲ		Lapa	Lapų
LT	KTU inžinerijos licėjus S. Lozoraičio g. 13, LT-50137 Kaunas	21.002-PP-SA.B- 05		1	1

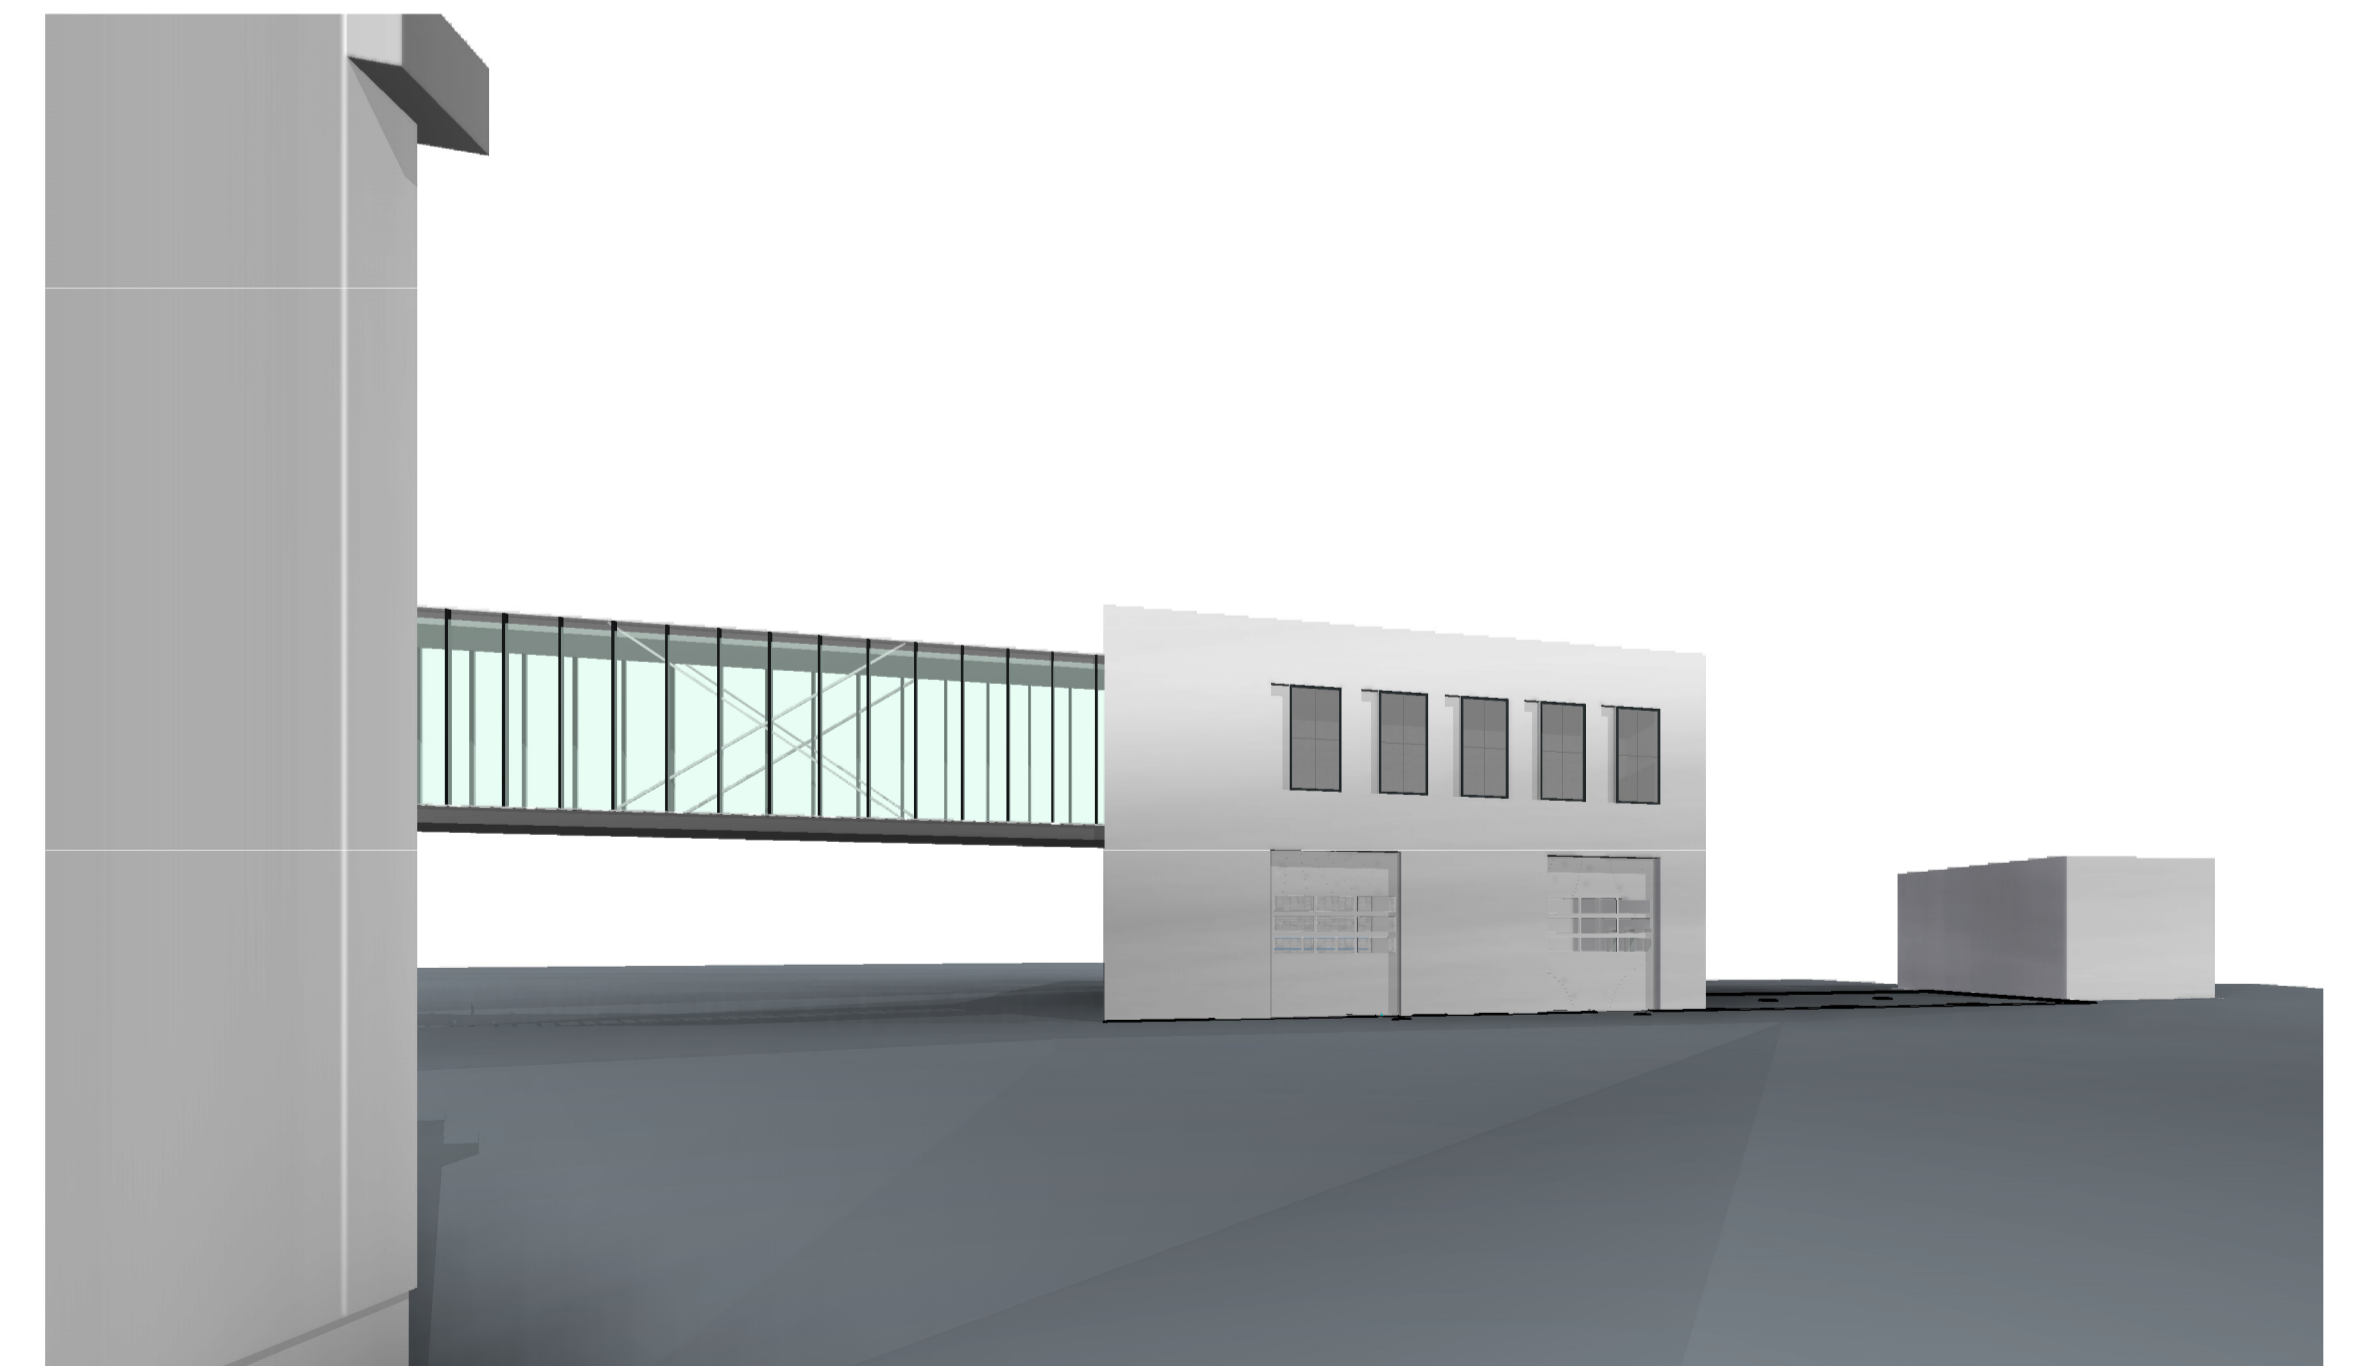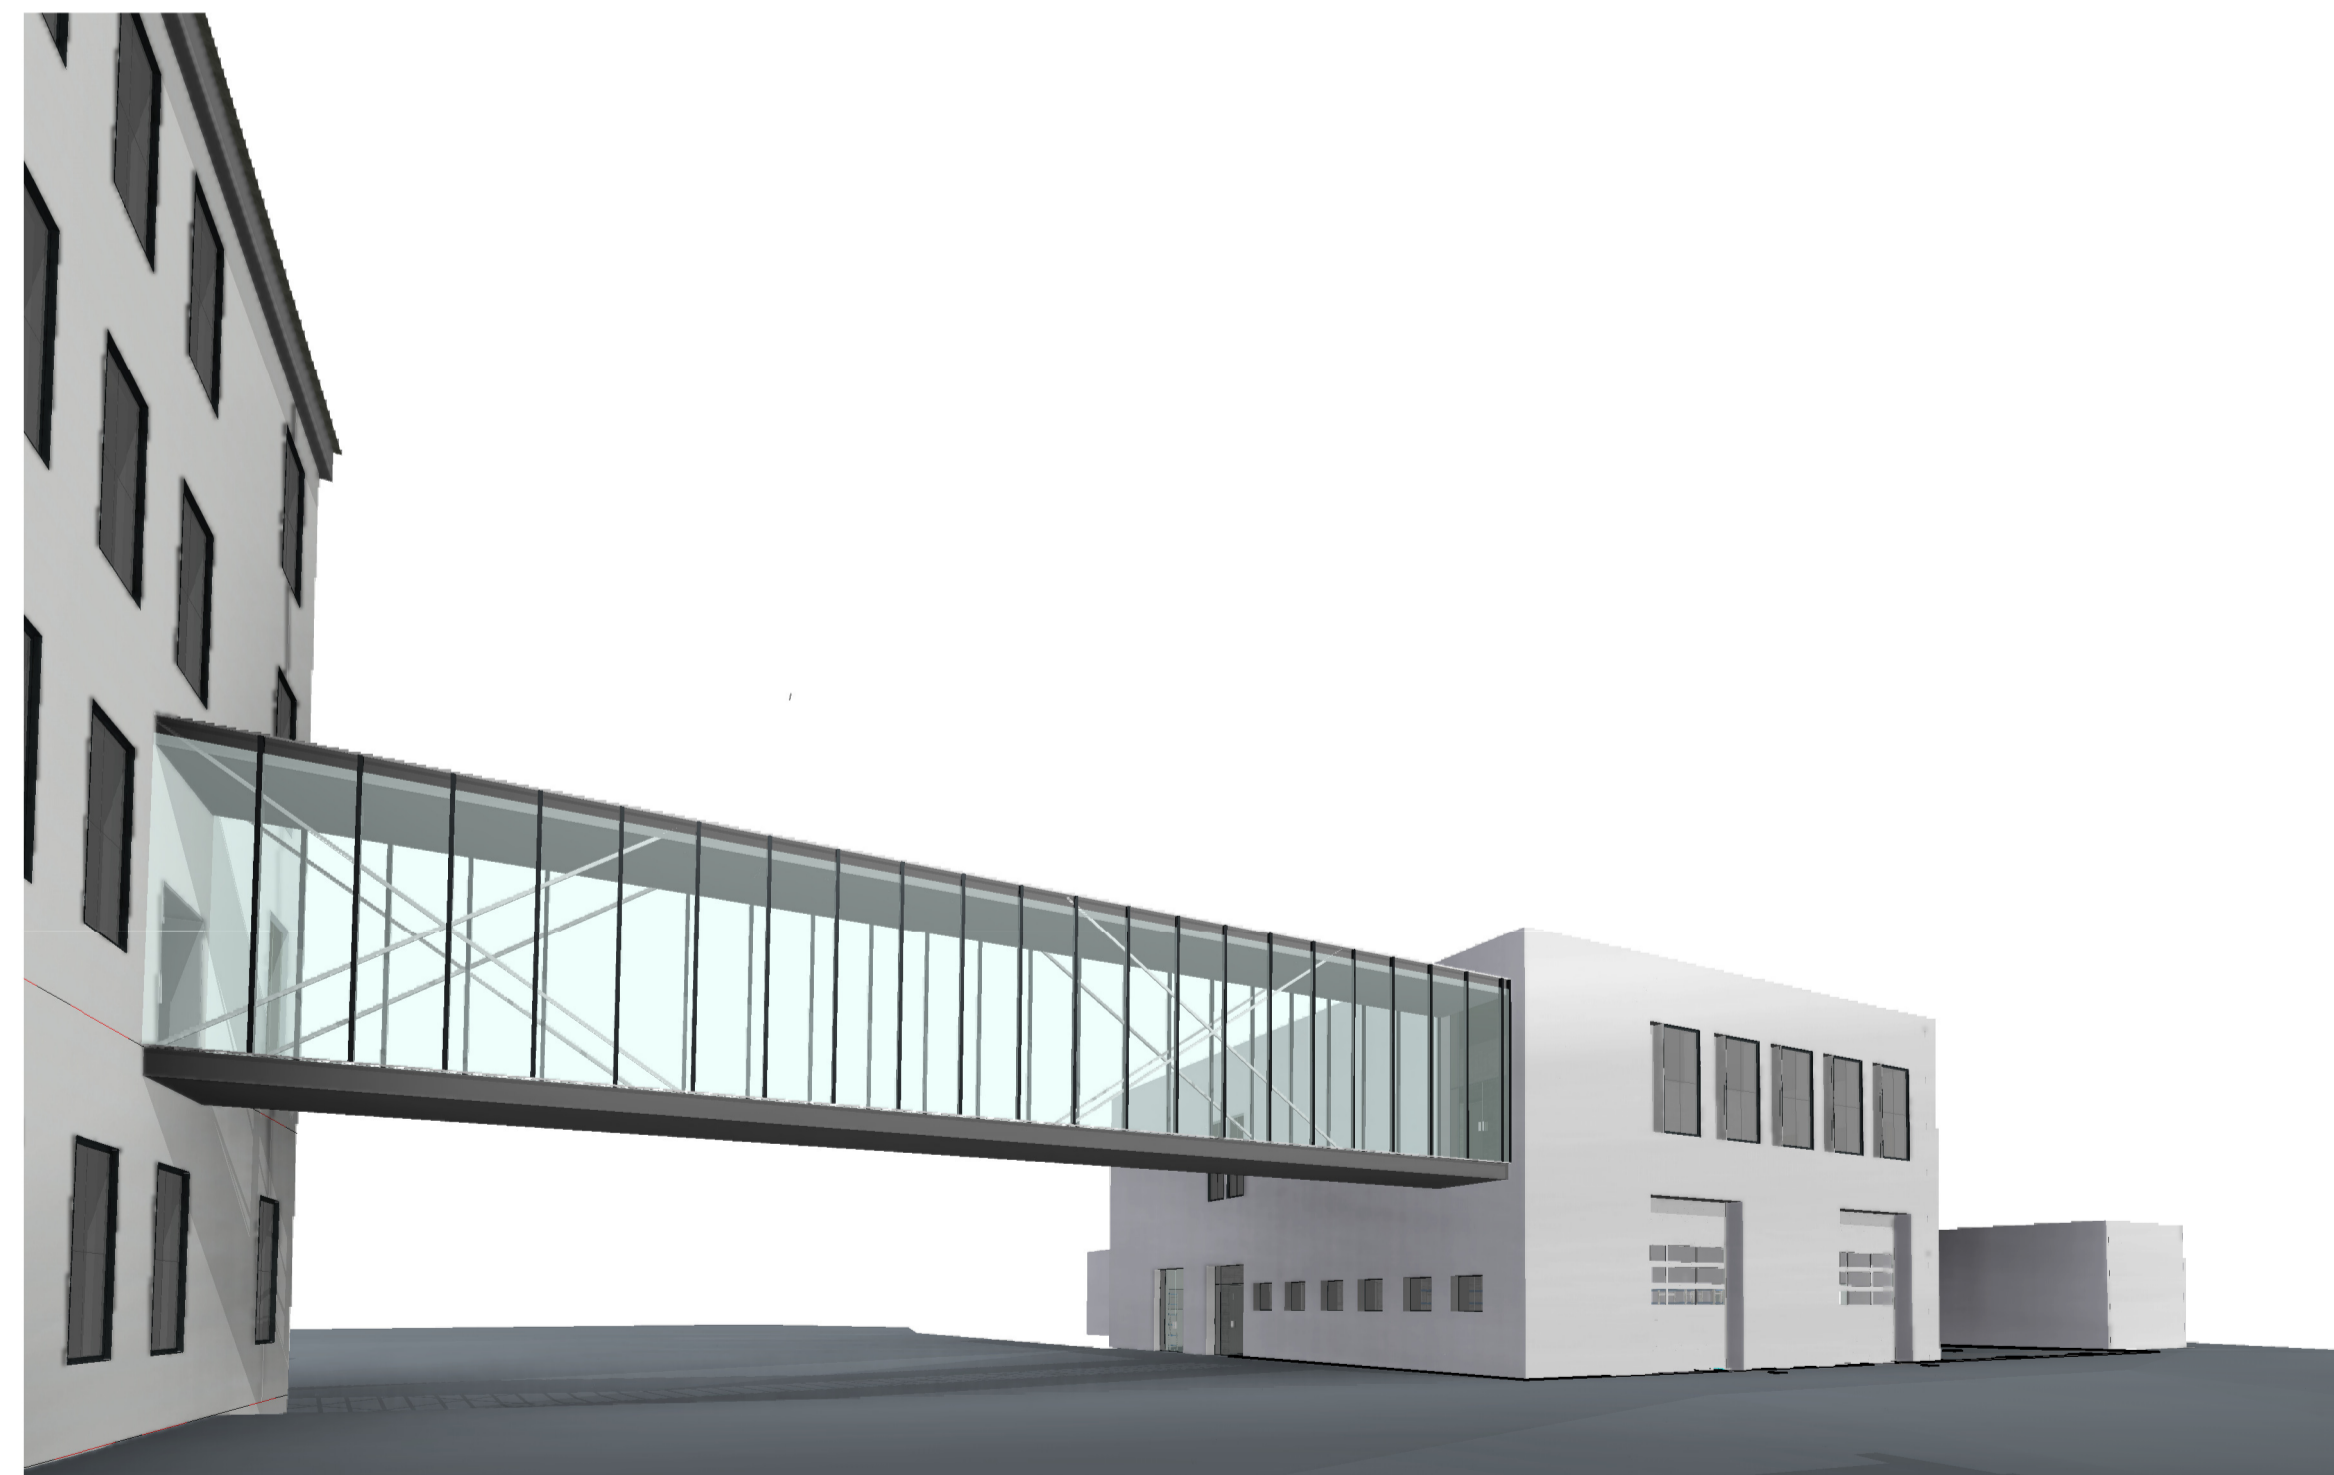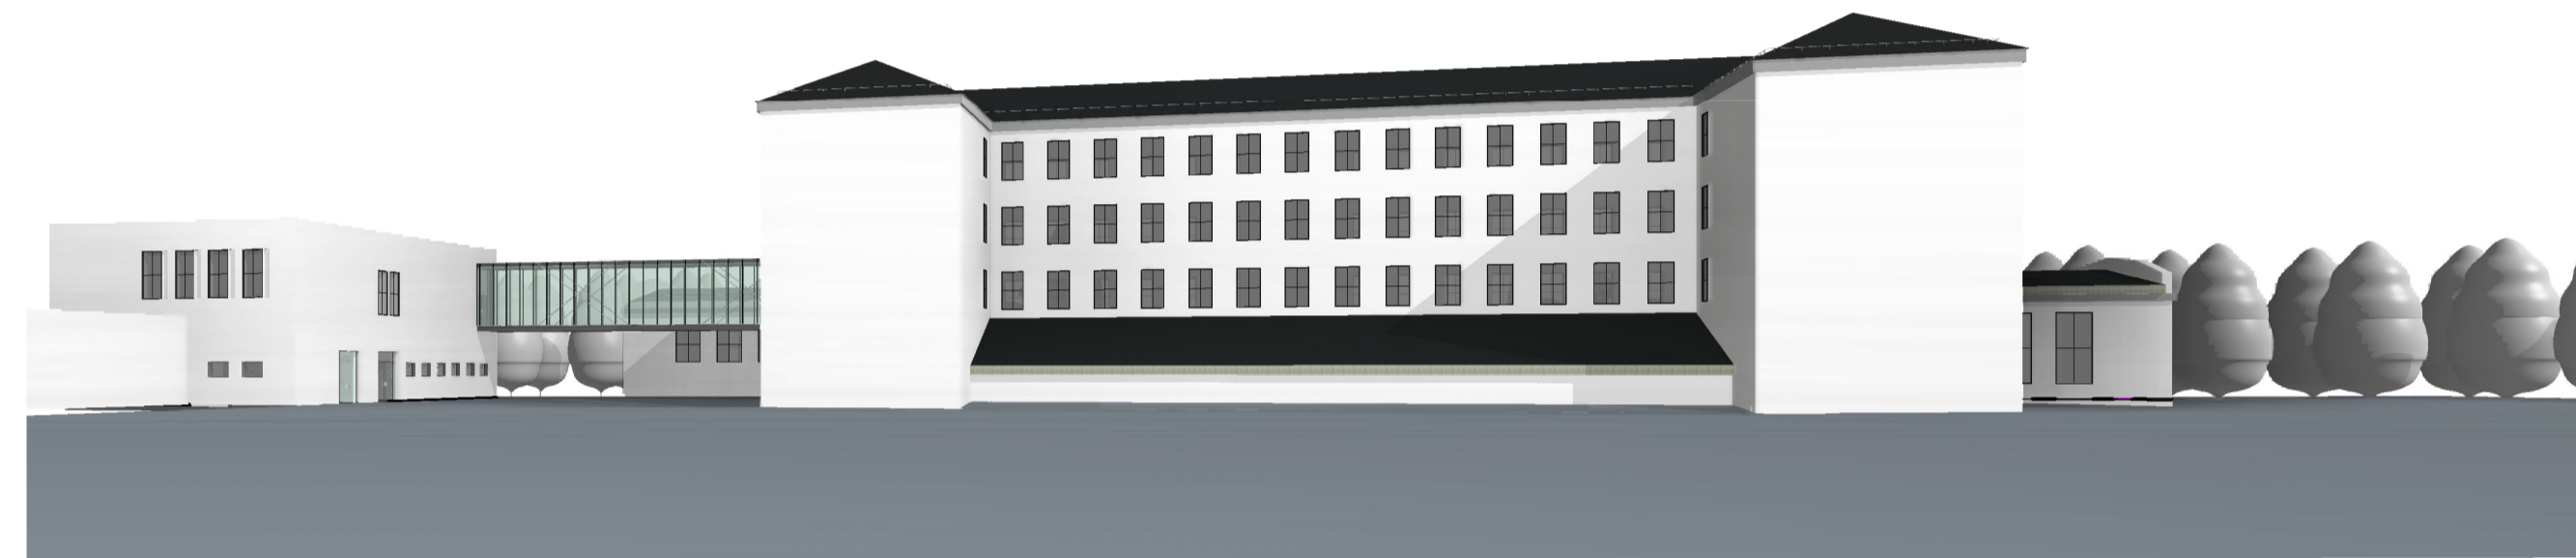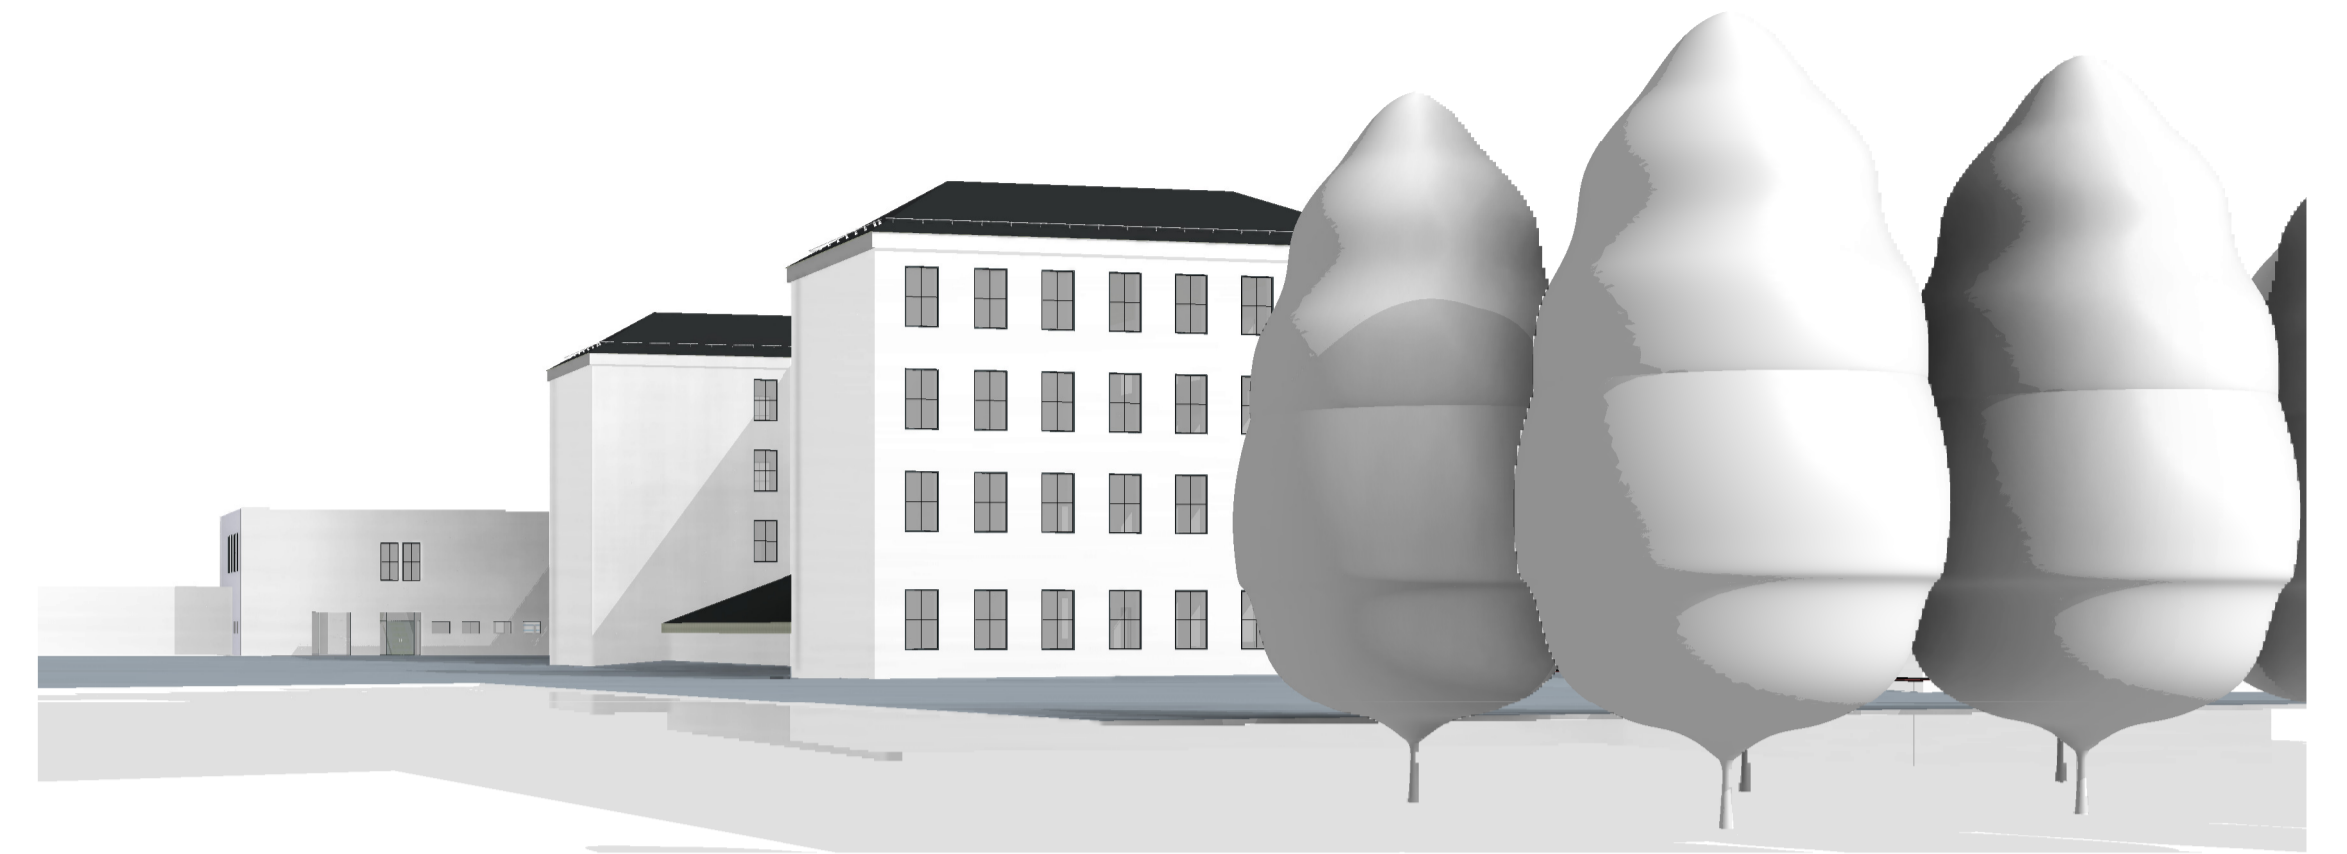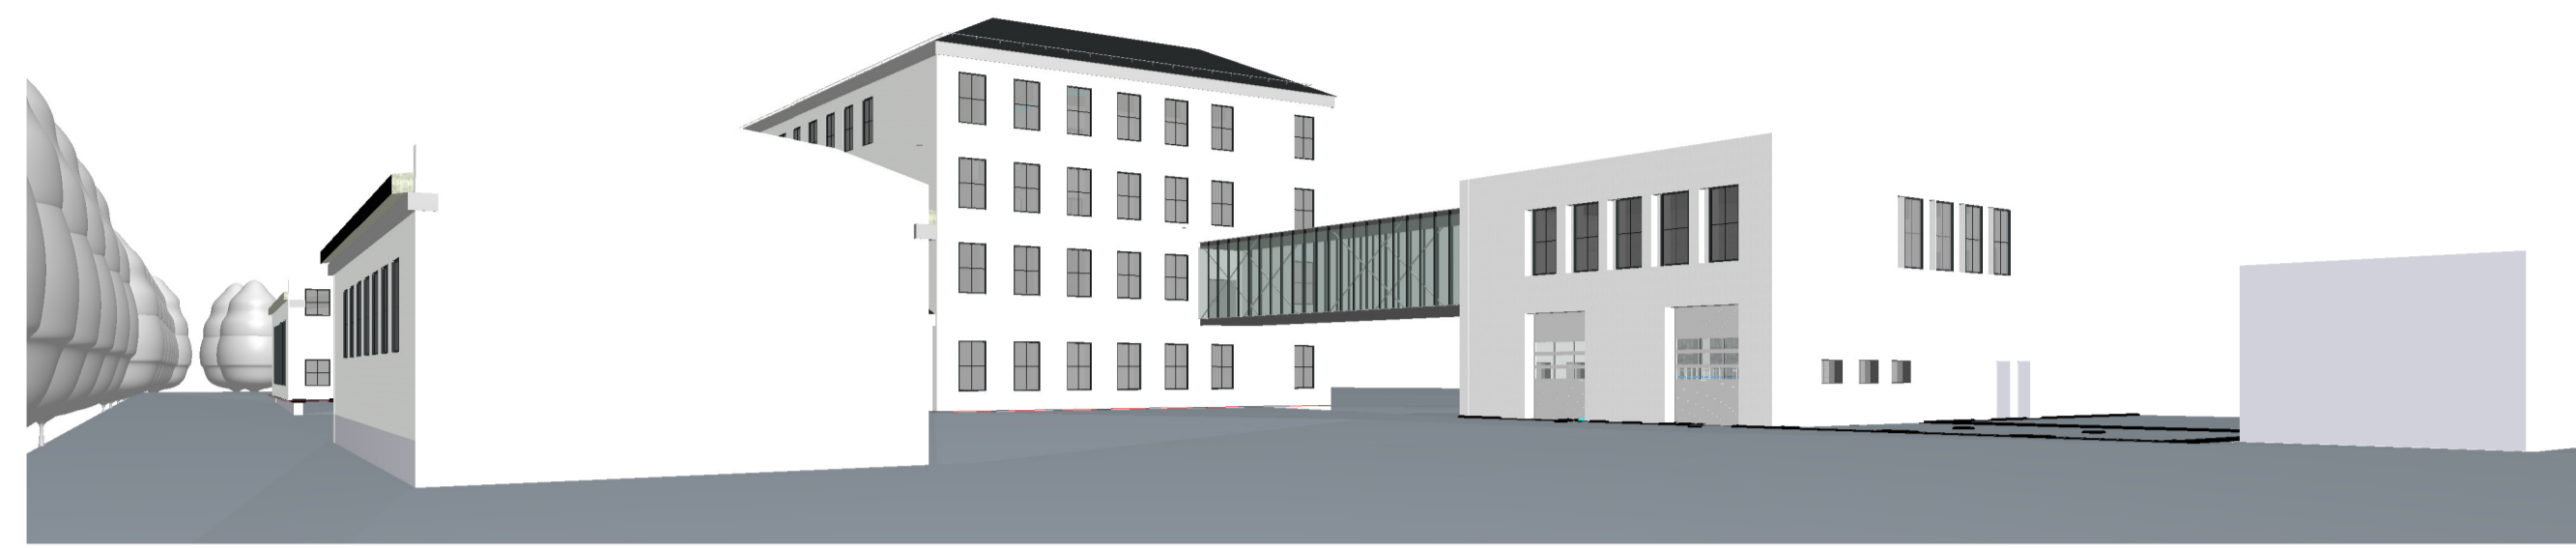

0	2021-01	Projektiniai pasiūlymai			
Laida	Išleidimo data	Laidos statusas: Keitimo prieštastis (jei taikoma)			
KVAL. PAT. DOK. NR.	Krantų g. 36, Vievis Telefonas: +370 676 51299 El. paštas: info@maspro.lt		STATINIO PROJEKTO PAVADINIMAS Garražių paskirties pastato (un. nr. 4400-2424-6002) ir sporto paskirties pastato (un. nr. 4400-2424-6057) modernizavimo į mokyklo paskirties pastatą S. Lozoraičio g. 13, Kaune techninis darbo projektas		
37930	PV	A. Dališanskis		DOKUMENTO PAVADINIMAS 3D VAIZDAI	
A1511	PDV	D. Kriaučiūnienė		Laida	0
	Arch.	R. Piečytė			
KALBOS TRUMP.	STATYTOJAS IR (ARBA) UŽSAKOVAS KTU inžinerijos licejus S. Lozoraičio g. 13, LT-50137 Kaunas	DOKUMENTO ŽYMUO 21.002-PP-SA-B- 06		Lapai	Lapai
LT				1	1