

INF-1 Infiltracinė talpa Stormbrixx SD
L=7.2m; H=0.91m;
B=3.0m; V=18.76 m³

SKLYPO PLOTAS 726 m²
 Pastato užstatymo plotas 245.70 m² 34%
 Sklypo apželdinimas 218.00 m² 30%
 Vaikų žaidimo aikštelė 50 m² 7%
 Pauglių žaidimo aikštelė 8 m² 1%
 Sklype trinkelio dangos 159 m² 22%
 Sklype esantis servitutas 41.00 m² 6%
 Pastaba:
 Sklype talpinami aštuoni automobiliai.


V1 — PROJ. VANDENTIEKIO TINKLAS
 F1 — PROJ. BUITINIŲ NUOTEKŲ TINKLAS
 L1 — PROJ. LIETAUS NUOTEKŲ TINKLAS
 E1 — ELEKTROS ĮVADAS

- ### SUTARTINIAI ŽENKLAI
- 0.00 = +34.20 Pastato nulinė altitudė
 - Sklypo riba
 - Sklypo užstatymo riba
 - 01 Daugiabutis gyvenamas namas (projektuojamas)
 - 02 Gretimi pastatai
 - ↑ Įvažiavimas į sklypą
 - ↑ Įėjimas į pastatą
 - X=6080997.41
Y=495953.42 Ašių susikirtimo koordinatės
 - Automobilio stovėjimo vieta
 - Automobilio stovėjimo vieta ŽN (2 automobiliai)
 - Vieta elektromobiliui
 - Vaikų žaidimo aikštelės vieta 50 m²
 - Pauglių žaidimo aikštelės vieta 8 m²
 - Esamas servitutas Latvių g.21 sklypui
 - Dviračių stovėjimo vietos
 - Ramaus poilsio vieta vyresnio amžiaus žmonėms ir ŽN
 - Buitinių atliekų konteinerių vieta (Konteineriai pastato viduje)
 - Vejos danga
 - Trinkelio danga
 - Vedimo paviršiai (ŽN)
 - Įspėjamieji paviršiai (ŽN)
 - Numatomos elektra krovimo stotelės
 - (ŽN) Aikštelės apšvietimas
 - (ŽN) parkavimo vietos ženklas Nr.528, Nr.846
 - Šlagbaumas
 - Augalai
 - Vaikų žaidimo aikštelės užtvėrimas
 - Balkonas Antro aukšto balkonai

M 1:250

0	2024	Statybos leidimui, konkursui ir statybai		
Laida	Data	Laidos statusas. Keitimo priežastis (jei taikoma)		
Kval. patvirt. dok. Nr.	UAB „KUPOLA“ Jurbarko g. 2A-319a, Kaunas Įm. k.: 300611165. Tel.: 8-687 32378; el. p.: antanas@kupola.lt; www.kupola.lt	Statinio projekto pavadinimas: Daugiabučio gyvenamo namo, Latvių g. 23, Kaune, statybos projektas		
A 1532	Pr. vad.	A. Jonauskis	Dokumento pavadinimas: Sklypo sutvarkymo planas M 1:250	Laida 0
LT	Statytojas ir (arba) Užsakovas: S. E. A. S.	Dokumento žymuo: K23/04 - PP - SP - 01	Lapas 1	Lapų 1



0	2024	Statybos leidimui, konkursui ir statybai.		
LAIDA	IŠLEIDIMO DATA	LAIDOS STATUSAS, KEITIMO PRIEŽASTIS (JEI TAIKOMA)		
KVAL. PATV. DOK. NR.	 UAB „KUPOLA“ Jurbarko g. 2A-320, Kaunas. Įm. k.: 300611165. Tel.: 8-687 32378; el. p.: antanas@kupola.lt; www.kupola.lt	STATINIO PROJEKTO PAVADINIMAS Daugiaabučio gyvenamo namo, Latvių g. 23, Kaune, statybos projektas		
A 1532	PV / PDV	Antanas Jonauskis	DOKUMENTO PAVADINIMAS Vaizdai	LAIDA 0
LT	STATYTOJAS IR (ARBA) UŽSAKOVAS S. E. A. S.		DOKUMENTO ŽYMUO K23/04 -PP - SA - 00	LAPAS LAPŲ 01 01

Pirmo aukšto planas		
Nr.	Patalpa	Plotas

1 Butas

1-1	Svetainė-virtuvė	23.18 m ²
1-2	Kambarys	10.91 m ²
1-4	Koridorius	4.87 m ²
1-5	Vonia	4.73 m ²
		43.69 m ²


2 Butas

1-6	Svetainė-virtuvė	16.22 m ²
1-7	Kambarys	12.12 m ²
1-8	Kambarys	11.56 m ²
1-9	Koridorius	9.24 m ²
1-10	Vonia	4.95 m ²
		54.08 m ²


Bendro naudojimo patalpos

1-11	Laiptinė	5.54 m ²
1-13	Buitinių atliekų saug.	3.00 m ²
3-12	Šilumos punk.	7.47 m ²
		16.01 m ²
		113.78 m ²

Bendras plotas	
1 Butas	43.69 m ²
2 Butas	54.08 m ²
3 Butas	47.04 m ²
4 Butas	57.95 m ²
5 Butas	66.45 m ²
6 Butas	73.81 m ²
7 Butas	49.62 m ²
8 Butas	66.45 m ²
Bendro naudojimo patalpos	35.68 m ²
	494.75 m ²

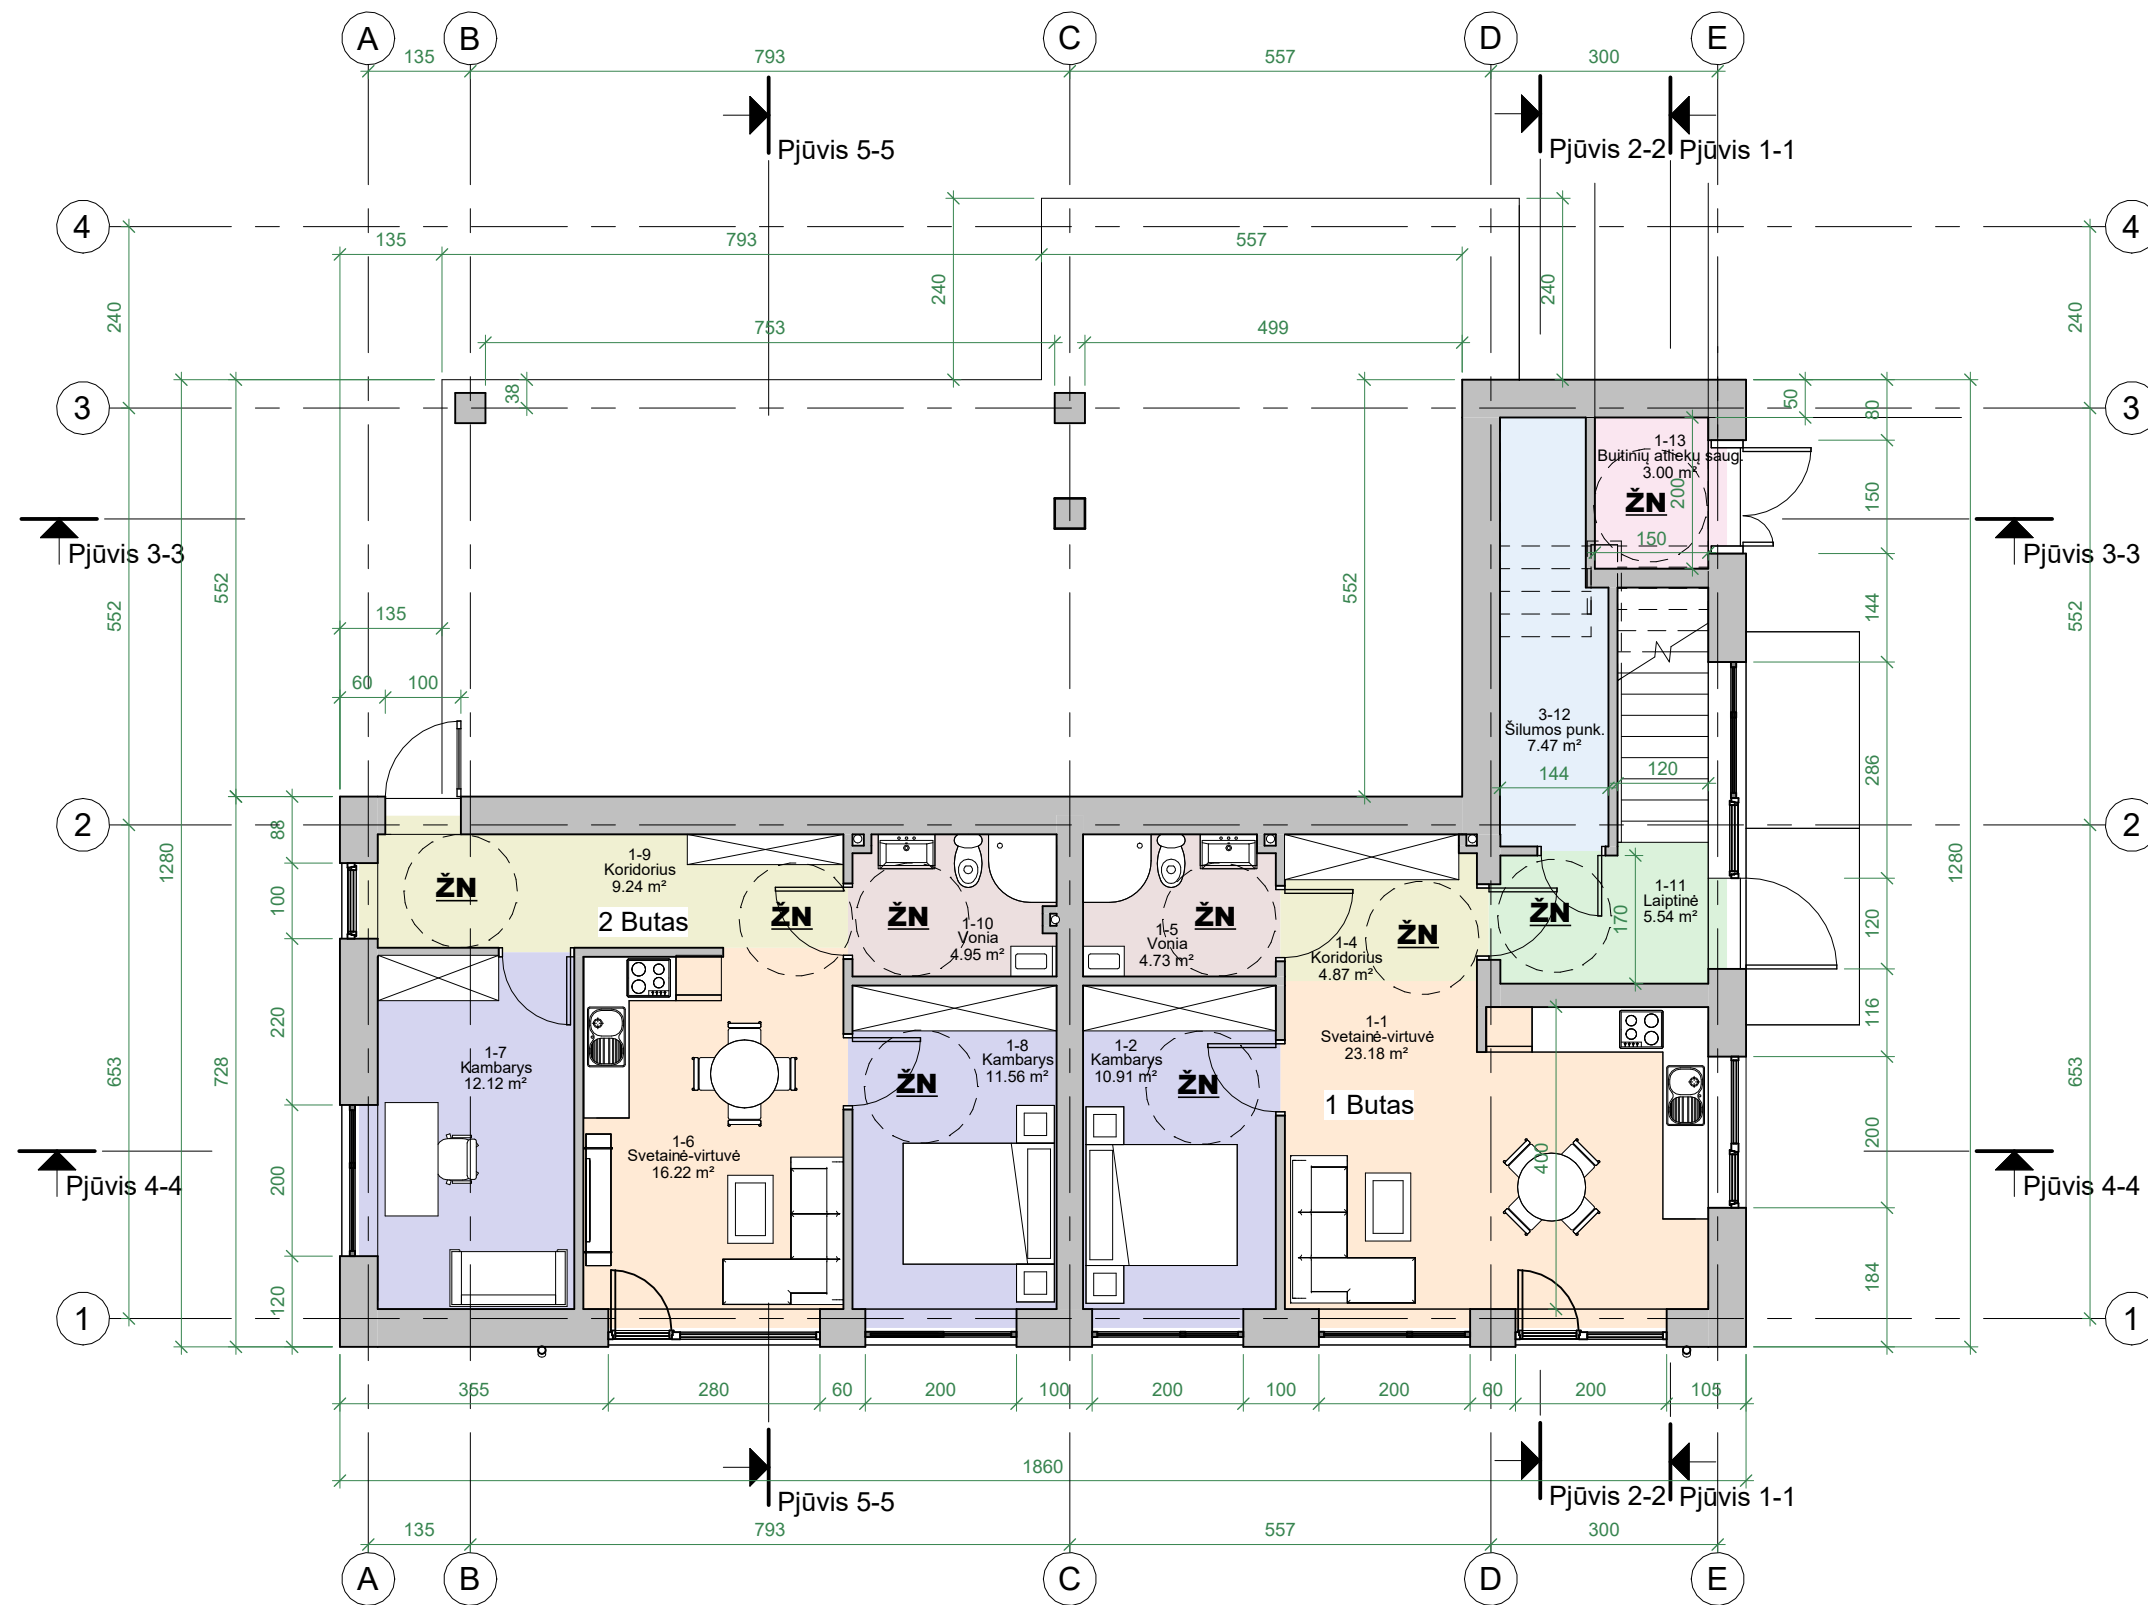

Pirmo aukšto planas su baldais
1 : 100

0	2024	Statybos leidimui, konkursui ir statybai.	
LAIDA	IŠLEIDIMO DATA	LAIDOS STATUSAS, KEITIMO PRIEŽASTIS (JEI TAIKOMA)	
KVAL. PATV. DOK. NR.	 UAB „KUPOLA“ Jurbarko g. 2A-320, Kaunas. Įm. k.: 300611165. Tel.: 8-687 32378; el. p.: antanas@kupola.lt; www.kupola.lt	STATINIŲ PROJEKTO PAVADINIMAS Daugiabučio gyvenamo namo, Latvių g. 23, Kaune, statybos projektas	
A 1532	PV / PDV	Antanas Jonauskis	DOKUMENTO PAVADINIMAS Pirmo aukšto planas su baldais
			LAIDA 0
LT	STATYTOJAS IR (ARBA) UŽSAKOVAS S. E. A. S.	DOKUMENTO ŽYMUO K23/04 -PP - SA - 01	LAPAS LAPŲ 01 01

Antro aukšto planas		
Nr.	Patalpa	Plotas

3 Butas

2-1	Svetainė-virtuvė	26.33 m ²
2-2	Kambarys	11.59 m ²
2-4	Koridorius	4.62 m ²
2-5	Vonia	4.50 m ²
		47.04 m ²

4 Butas


2-6	Svetainė-virtuvė	25.10 m ²
2-7	Kambarys	10.24 m ²
2-8	Kambarys	11.59 m ²
2-9	Koridorius	6.48 m ²
2-10	Vonia	4.53 m ²
		57.95 m ²

5 Butas



2-11	Svetainė-virtuvė	28.25 m ²
2-12	Kambarys	10.34 m ²
2-13	Kambarys	15.09 m ²
2-14	Koridorius	7.49 m ²
2-15	Vonia	5.31 m ²
		66.48 m ²

Bendro naudojimo patalpos

2-16	Koridorius	5.13 m ²
3-17	Laiptinė	5.49 m ²
		10.63 m ²
		182.09 m ²

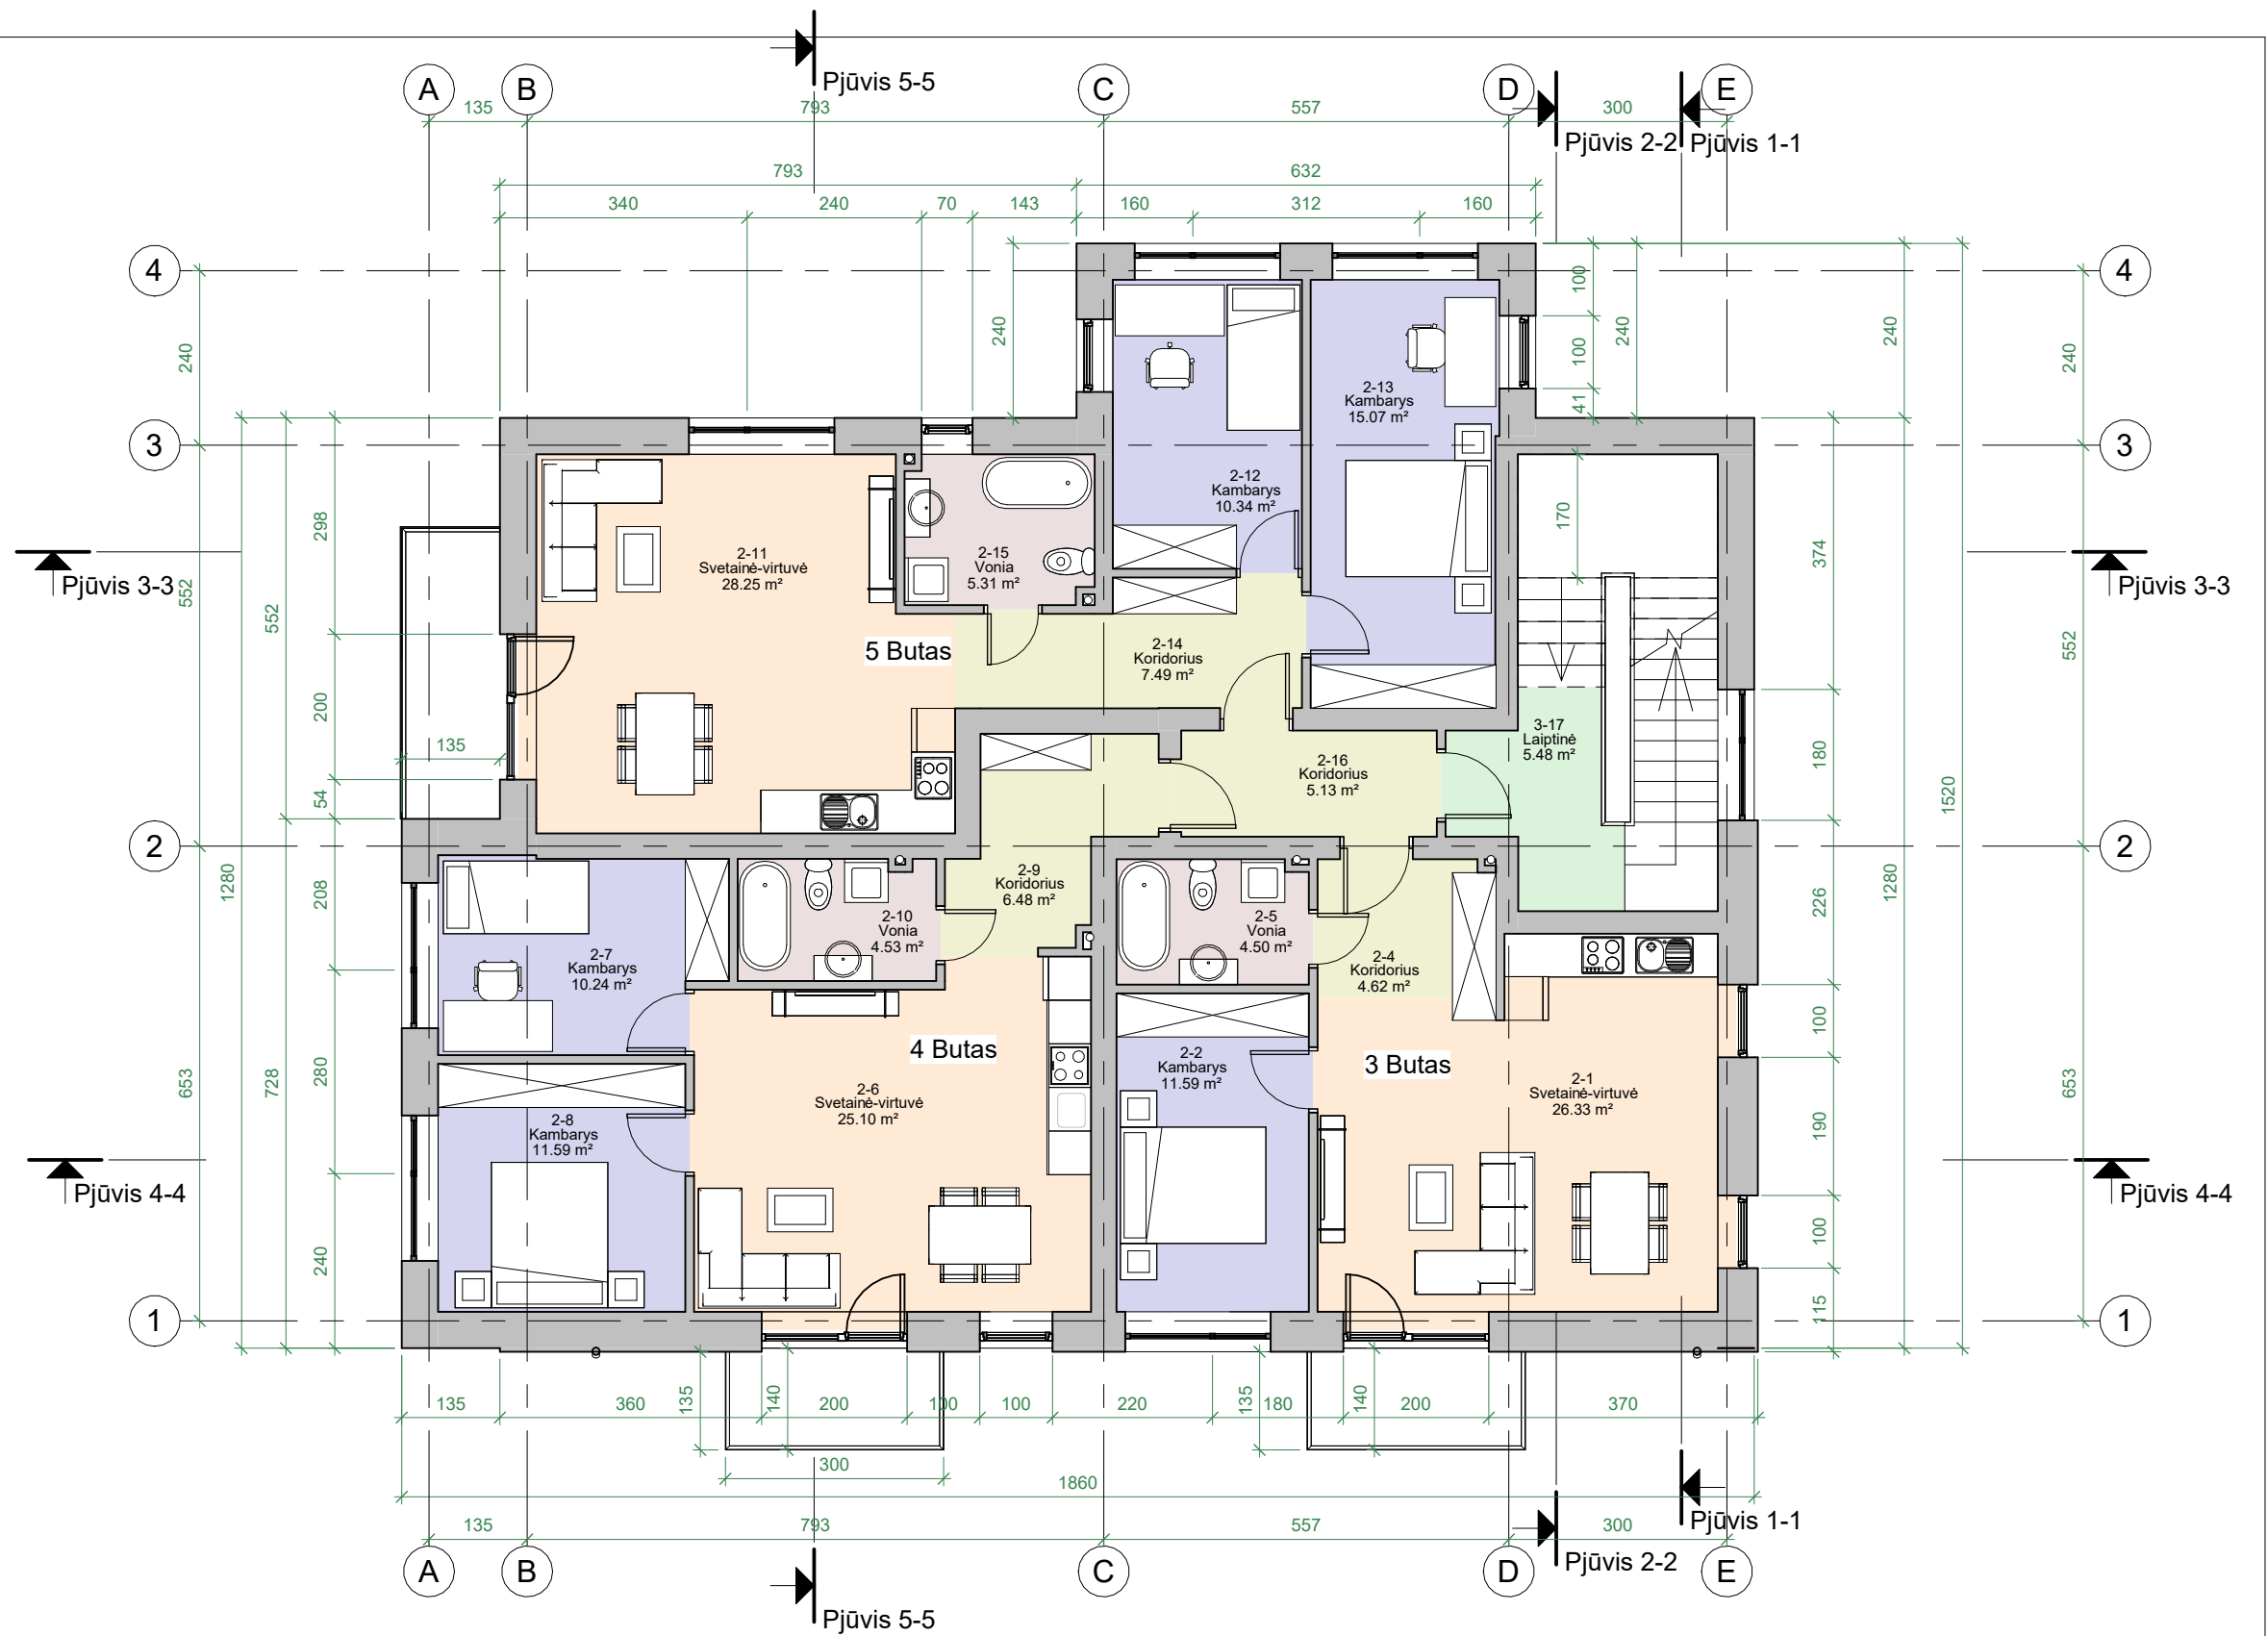

Antro aukšto planas su baldais
1 : 100

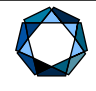0	2024	Statybos leidimui, konkursui ir statybai.	
LAIDA	IŠLEIDIMO DATA	LAIDOS STATUSAS, KEITIMO PRIEŽASTIS (JEI TAIKOMA)	
KVAL. PATV. DOK. NR.	 UAB „KUPOLA“ Jurbarko g. 2A-320, Kaunas. Įm. k.: 300611165. Tel.: 8-687 32378; el. p.: antanas@kupola.lt; www.kupola.lt	STATINIŲ PROJEKTO PAVADINIMAS Daugiaabučio gyvenamo namo, Latvių g. 23, Kaune, statybos projektas	
A 1532	PV / PDV	Antanas Jonauskis 	DOKUMENTO PAVADINIMAS Antro aukšto planas su baldais
LT	STATYTOJAS IR (ARBA) UŽSAKOVAS S. E. A. S.	DOKUMENTO ŽYMUO K23/04 -PP - SA - 03	LAPAS LAPŲ 01 01

Trečio aukšto planas		
Nr.	Patalpa	Plotas

6 Butas

3-1	Svetainė-virtuvė	21.33 m ²
3-2	Kambarys	11.39 m ²
3-3	Koridorius	2.96 m ²
3-4	Vonia	4.43 m ²
3-19	Kambarys	9.40 m ²
		49.51 m ²

7 Butas


3-5	Svetainė-virtuvė	20.25 m ²
3-6	Kambarys	9.54 m ²
3-7	Kambarys	9.81 m ²
3-8	Koridorius	6.10 m ²
3-9	Vonia	3.92 m ²
		49.62 m ²

8 Butas


3-10	Svetainė-virtuvė	28.25 m ²
3-11	Kambarys	10.34 m ²
3-12	Kambarys	15.07 m ²
3-13	Koridorius	7.49 m ²
3-14	Vonia	5.31 m ²
		66.45 m ²

Bendro naudojimo patalpos

3-15	Koridorius	5.13 m ²
3-16	Laiptinė	3.92 m ²
		9.06 m ²
		174.63 m ²

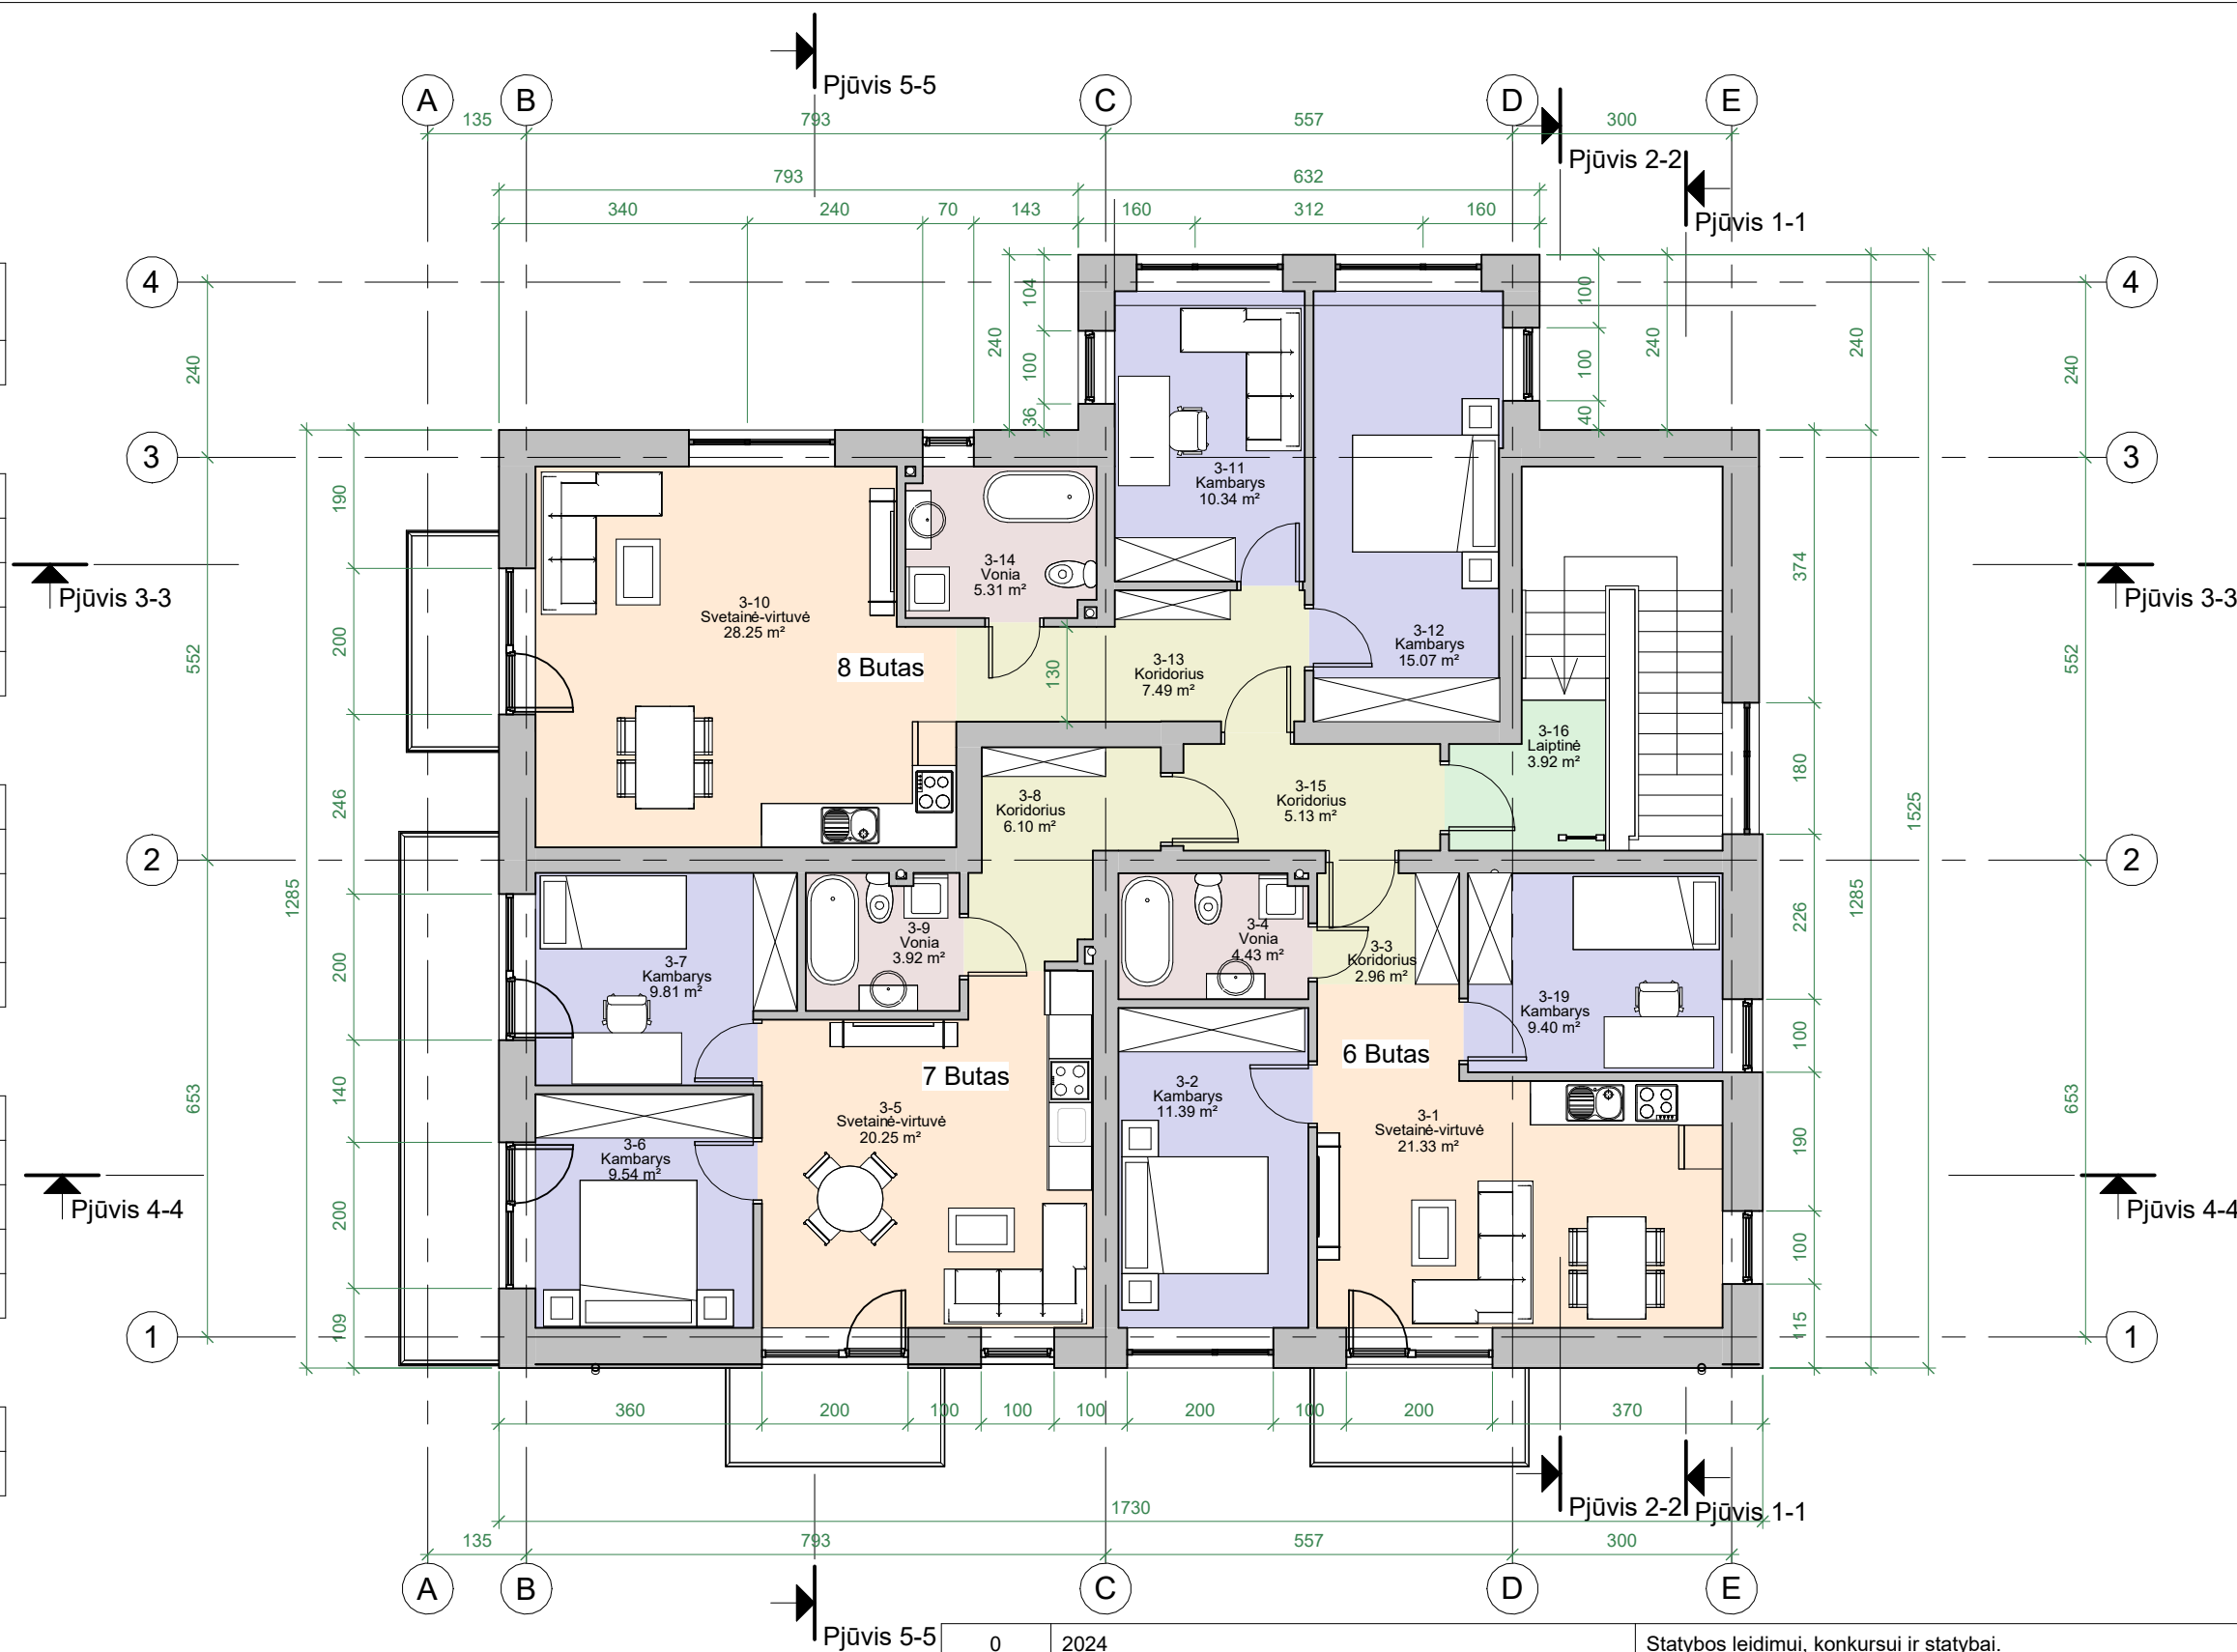

Trečio aukšto planas su baldais
1 : 100

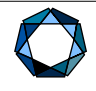0	2024	Statybos leidimui, konkursui ir statybai.	
LAIDA	IŠLEIDIMO DATA	LAIDOS STATUSAS, KEITIMO PRIEŽASTIS (JEI TAIKOMA)	
KVAL. PATV. DOK. NR.	 UAB „KUPOLA“ Jurbarko g. 2A-320, Kaunas. Įm. k.: 300611165. Tel.: 8-687 32378; el. p.: antanas@kupola.lt; www.kupola.lt	STATINIŲ PROJEKTO PAVADINIMAS Daugiabučio gyvenamo namo, Latvių g. 23, Kaune, statybos projektas	
A 1532	PV / PDV	Antanas Jonauskis	DOKUMENTO PAVADINIMAS Trečio aukšto planas su baldais
			LAIDA 0
LT	STATYTOJAS IR (ARBA) UŽSAKOVAS S. E. A. S.	DOKUMENTO ŽYMUO K23/04 -PP - SA - 05	LAPAS LAPŲ 01 01

Spalvu lentelė 2
1 : 100

FASADŲ APDAILA		
	MEDŽIAGIŠKUMAS	SPALVA
STOGAS	SKARDA	PILKA RAL 7016
SIENA	KLINKERIS (plytelės)	PILKA
SIENA	TINKAS	ŠVIESI RAL 9016
COKOLIS	TINKAS	PILKA RAL 7016


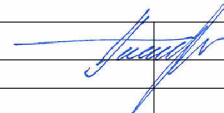


Pietinis fasadas
1 : 100



Rytinis fasadas
1 : 100



0	2024	Statybos leidimui, konkursui ir statybai.		
LAIDA	IŠLEIDIMO DATA	LAIDOS STATUSAS, KEITIMO PRIEŽASTIS (JEI TAIKOMA)		
KVAL. PATV. DOK. NR.	 UAB „KUPOLA“ Jurbarko g. 2A-320, Kaunas. Įm. k.: 300611165. Tel.: 8-687 32378; el. p.: antanas@kupola.lt; www.kupola.lt	STATINIO PROJEKTO PAVADINIMAS Daugiabučio gyvenamo namo, Latvių g. 23, Kaune, statybos projektas		
A 1532	PV / PDV	Antanas Jonauskis		DOKUMENTO PAVADINIMAS Fasadai 1
				LAIDA 0
LT	STATYTOJAS IR (ARBA) UŽSAKOVAS S. E. A. S.	DOKUMENTO ŽYMUO K23/04 -PP - SA - 07		LAPAS LAPŲ 01 01

Spalvu lentelė 1
1 : 100

FASADŲ APDAILA		
	MEDŽIAGIŠKUMAS	SPALVA
STOGAS	SKARDA	PILKA RAL 7016
SIENA	KLINKERIS (plytelės)	PILKA
SIENA	TINKAS	ŠVIESI RAL 9016
COKOLIS	TINKAS	PILKA RAL 7016




Šiaurinis fasadas
1 : 100



Vakarinis fasadas
1 : 100



0	2024	Statybos leidimui, konkursui ir statybai.		
LAIDA	IŠLEIDIMO DATA	LAIDOS STATUSAS, KEITIMO PRIEŽASTIS (JEI TAIKOMA)		
KVAL. PATV. DOK. NR.	 UAB „KUPOLA“ Jurbarko g. 2A-320, Kaunas. Įm. k.: 300611165. Tel.: 8-687 32378; el. p.: antanas@kupola.lt; www.kupola.lt	STATINIO PROJEKTO PAVADINIMAS Daugiabučio gyvenamo namo, Latvių g. 23, Kaune, statybos projektas		
A 1532	PV / PDV	Antanas Jonauskis	DOKUMENTO PAVADINIMAS Fasadai 2	
LT	STATYTOJAS IR (ARBA) UŽSAKOVAS S. E. A. S.	DOKUMENTO ŽYMUO K23/04 -PP - SA - 08		LAIDA 0 LAPAS 01 LAPŲ 01