

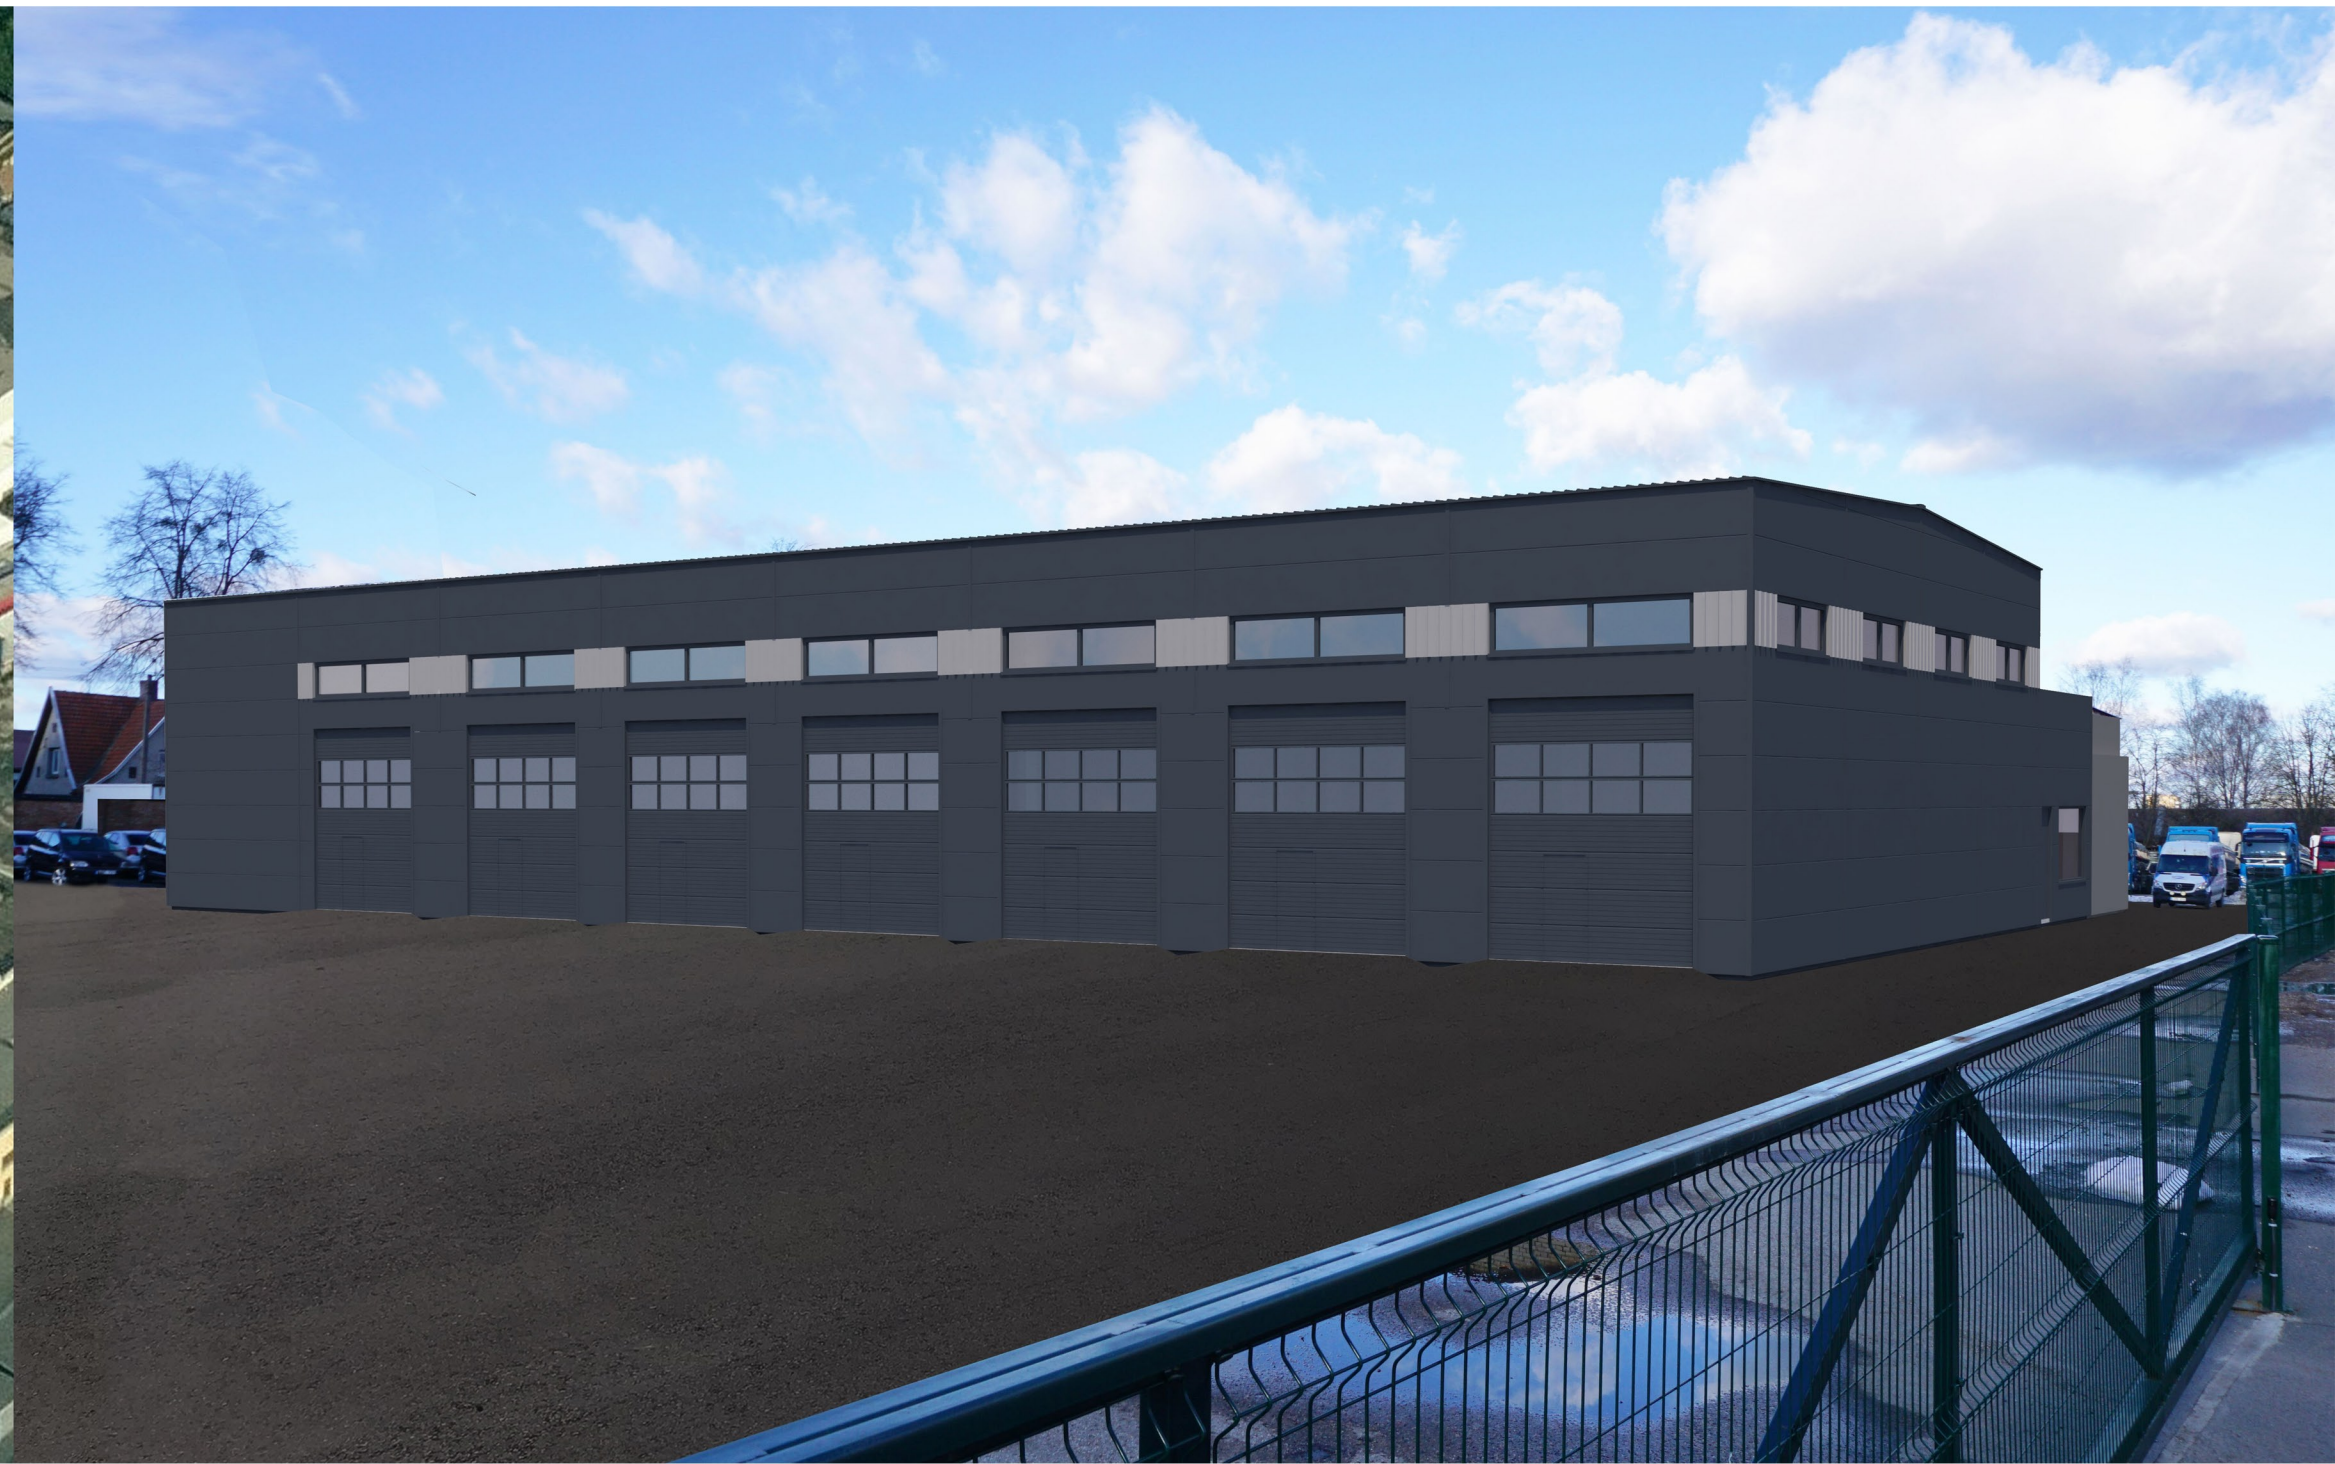


VISUOMENĖS INFORMAVIMO APIE NUMATOMĄ STATINIŲ PROJEKTAVIMĄ INFORMACINIS STENDAS

Parengtas vadovaujantis STR1.04.04:2017 VIII skyriumi

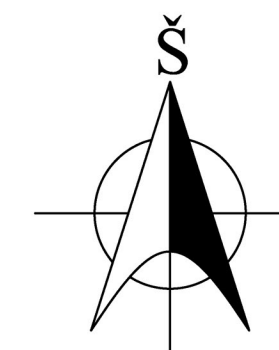

SKLYPO PLANO SCHEMA 1:500

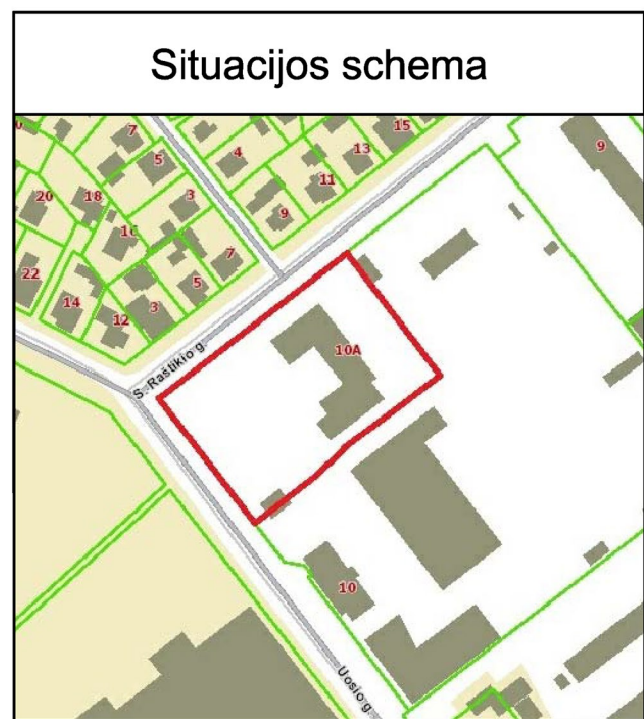

SKLYPO RODIKLIAI

| RODIKLIO PAVADINIMAS | iki rekonstravimo | po rekonstravimo |
|--------------------------------------|------------------------|------------------------|
| SKLYPO PLOTAS | 0.6569 ha | 0.6569 ha |
| PASTATŲ SKAIČIUS | 1 | 1 |
| SKLYPO UŽSTATYMO PLOTAS | 1031.0 m ² | 1604.4 m ² |
| SKLYPO UŽSTATYMO INTENSIVUMAS | 13.4 % | 22.5 % |
| SKLYPO PLOTAS UŽIMTAS DANGOMIS | 5006.69 m ² | 3975.60 m ² |
| APŽELDINTAS SKLYPO PLOTAS | 531.31 m ² | 986 m ² |
| | 8 % | 15 % |
| SKLYPO UŽSTATYMO TANKUMAS | 16 % | 24.4 % |
| AUTOMOBILIŲ STOVĖJIMO VIETŲ SKAIČIUS | | 10 viet. |
| TAME TARPE ŽN: | | 1 viet. |

PASTATAI

1. Gamybos, pramonės paskirties pastatas- remonto dirbtuvės 1p1p (rekonstruojamas) ir keičiama paskirtis į paslaugų paskirtį Unikalus Nr. 1995-8054-7040

| RODIKLIO PAVADINIMAS | iki rekonstravimo | po rekonstravimo |
|---|-----------------------|------------------------|
| PASTATO UŽSTATYMO PLOTAS | 1031.0 m ² | 1604.4 m ² |
| PASTATO BENDRAS PLOTAS | 879.54 m ² | 1480.85 m ² |
| PASTATO PAGALBINIS PLOTAS | 46.39 m ² | 133.47 m ² |
| PASTATO TŪRIS | 4435 m ³ | 11386 m ³ |
| PASTATO AUKŠTIS | 5.24 m | 9.76 m |
| AUKŠTŲ SKAIČIUS | 1 | 1+antresolė |
| UGNIAATSPARUMAS | I | I |
| PASTATO GRUPĖ (pagal grėsmę gaisrui) | P 2.4 | P 2.4 |
| PASTATO ENERGETINIO NAUDINGUMO KLASĖ | | A++ |
| PASTATO AKUSTINIO KOMFORTO SĄLYGŲ KLASĖ | | |
| DARBUOTOJŲ SKAIČIUS | | 48 |

SUTARTINIAI ŽYMĖJIMAI:

| | |
|----|---|
| ① | Gamybos, pramonės paskirties pastatas - remonto dirbtuvės 1P1p (unikalus Nr.1995-8054-7040). Paskirtis keičiama į paslaugų paskirtį |
| ⊠ | Griaunama pastato dalis |
| ▨ | Naujai projektuojama pastato dalis |
| ② | Aikštelė asfaltbetonio b3, b4 (unikalus Nr.4400-5072-7014) |
| — | Sklypo riba |
| ▲ | Į/išėjimas į/iš patatą(-o) |
| ▲▼ | Į/išvažiavimas į/iš sklymą(-o) |
| — | Esama metalinė ažūrinė tvora |
| — | Betoninių plokščių tvora t4, t5 (unikalus Nr. 4400-5072-7009) |
| ▨ | Esama veja |

PASTABOS:

1. Pagal STR 2.06.04:2014 „Gatvės ir vietinės reikšmės keliai. Bendrieji reikalavimai“ 30 lentelę -17 vietos (tame tarpe 2 vietos vietos skirtos ŽN) automobilių parkavimui. Reikalingos 4 elektros krovimo stotelės arba 1 greitojo įkrovimo stotelė

| | |
|--|---|
| Statybvietės adresas ir kadastrinis Nr. | Uosio g. 10A, Kauno m., Kad. Nr. 1901/0079:76 |
| Projekto pavadinimas | Gamybos, pramonės paskirties pastato – remonto dirbtuvių rekonstravimo ir paskirties keitimo į paslaugų paskirtį Uosio g. 10A Kauno m. projektas |
| Pagrindinė statinio naudojimo paskirtis | Gamybos, pramonės (po rekonstravimo- (paslaugų) |
| Statybos rūšis | Rekonstravimas |
| Žemės sklypo pagrindinė naudojimo paskirtis ir būdas | Paskirtis - kita; Būdas – komercinės paskirties objektų teritorijos |
| Statinio kategorija | Neypatingoji |
| Projektuotojas | UAB „E. ir L. Kubilių projektavimo biuras“, Apuolės g. 74-2, Kaunas, LT48306, tel. Nr.: +370-619-66200, el. paštas: ekprojektb@gmail.com |
| Projekto vadovas | Edita Kubilienė, kv.at.Nr.787A, tel. +3706-619-66200 |
| Projektinius pasiūlymus parengė statinio architektai (autoriai) | Edita Kubilienė, el. p.: ekprojektb@gmail.com Laurynas Kubilius, el. p.: kubiliuslauri@gmail.com |
| Statytojas | A. R. |
| Susipažinimo su Projektiniais pasiūlymais vieta, kontaktai | Kauno miesto savivaldybės interneto svetainėje www.kaunas.lt ; UAB „E. ir L. Kubilių projektavimo biuras“ patalpose, Apuolės g. 74-2, Kaunas (susitarus iš anksto dėl vizito Tel. Nr. +37061966200 arba +37037240358) |
| Pastabas ir pasiūlymus dėl projektinių pasiūlymų projektuotojui galima teikti raštu iki viešo susirinkimo adresu | Projektuotojui elektroniniu paštu ekprojektb@gmail.com iki 2024-08-30 |
| Viešo susirinkimo vieta ir laikas | Laikas - 2024 m. rugpjūčio 29 d. 16:00 val. Vaizdo transliacijos nuoroda - meet.google.com/qum-xosr-oyt |
| Stendo pakabinimo data | 2024-08- |