

SAVANORIŲ PR. 339B SKLYPO RODIKLIAI			SAVANORIŲ PR. 339A SKLYPO RODIKLIAI		
SKLYPO PLOTAS	8054 m ²		SKLYPO DALIES PLOTAS	16029 m ²	
SKLYPO ŪZSTATYMO TANKIS	38 %		SKLYPO ŪZSTATYMO TANKIS	36 %	
PROJ. LENOVIJŲ AUTOMOBILIŲ SKAIČIUS SKLYPE	79		PROJ. LENOVIJŲ AUTOMOBILIŲ SKAIČIUS SKLYPE	188	
ESAMOS GAMYBINĖS PASKIRTIES PASTATAS (T.2), ypatingasis statinys (apjungiami pastatai 3B4p, 1G3p, 2G3pb)	9339.16 m ²		ESAMOS GAMYBINĖS PASKIRTIES PASTATAS 5G1p	1224.52 m ²	
PASTATO BENDRINIS PLOTAS	5743.20 m ²		PASTATO BENDRINIS PLOTAS	1082 m ²	
PASTATO TŪRIS	4121.15 m ³		PASTATO TŪRIS	6783 m ³	
ESAMOS SANDĖLIAVIMO PASKIRTIES PASTATAS 4H1PB	487.59 m ²		ESAMOS SANDĖLIAVIMO PASKIRTIES PASTATAS 10G1p	1083.20 m ²	
PASTATO BENDRINIS PLOTAS	2737 m ²		PASTATO BENDRINIS PLOTAS	1059.44 m ²	
PASTATO TŪRIS	2259 m ³		PASTATO TŪRIS	6828 m ³	
ESAMOS SANDĖLIAVIMO PASKIRTIES PASTATAS 13F1p	1425.68 m ²		ESAMOS SANDĖLIAVIMO PASKIRTIES PASTATAS 13F1p	1425.68 m ²	
PASTATO BENDRINIS PLOTAS	1425.68 m ²		PASTATO BENDRINIS PLOTAS	1425.68 m ²	
PASTATO TŪRIS	6495 m ³		PASTATO TŪRIS	6495 m ³	
ESAMOS SANDĖLIAVIMO PASKIRTIES PASTATAS 18F1p	1218.87 m ²		ESAMOS SANDĖLIAVIMO PASKIRTIES PASTATAS 18F1p	1218.87 m ²	
PASTATO BENDRINIS PLOTAS	1218.87 m ²		PASTATO BENDRINIS PLOTAS	1218.87 m ²	
PASTATO TŪRIS	9958 m ³		PASTATO TŪRIS	9958 m ³	
ESAMOS SANDĖLIAVIMO PASKIRTIES PASTATAS 19F1p	4.67 m ²		ESAMOS SANDĖLIAVIMO PASKIRTIES PASTATAS 19F1p	4.67 m ²	
PASTATO BENDRINIS PLOTAS	4.67 m ²		PASTATO BENDRINIS PLOTAS	4.67 m ²	
PASTATO TŪRIS	27 m ³		PASTATO TŪRIS	27 m ³	
ESAMOS SANDĖLIAVIMO PASKIRTIES PASTATAS 15F1bg	355.12 m ²		ESAMOS SANDĖLIAVIMO PASKIRTIES PASTATAS 15F1bg	355.12 m ²	
PASTATO BENDRINIS PLOTAS	355.12 m ²		PASTATO BENDRINIS PLOTAS	355.12 m ²	
PASTATO TŪRIS	2080 m ³		PASTATO TŪRIS	2080 m ³	
ESAMOS SANDĖLIAVIMO PASKIRTIES PASTATAS 11B3bp	1049.99 m ²		ESAMOS SANDĖLIAVIMO PASKIRTIES PASTATAS 11B3bp	1049.99 m ²	
PASTATO BENDRINIS PLOTAS	1049.99 m ²		PASTATO BENDRINIS PLOTAS	1049.99 m ²	
PASTATO TŪRIS	4471 m ³		PASTATO TŪRIS	4471 m ³	
ESAMOS SANDĖLIAVIMO PASKIRTIES PASTATAS 14F1p	6.33 m ²		ESAMOS SANDĖLIAVIMO PASKIRTIES PASTATAS 14F1p	6.33 m ²	
PASTATO BENDRINIS PLOTAS	6.33 m ²		PASTATO BENDRINIS PLOTAS	6.33 m ²	
PASTATO TŪRIS	20 m ³		PASTATO TŪRIS	20 m ³	

SUTARTINIAI ŽYMĖJIMAI

- SKLYPO RIBOS
- BESIRIBOJANČIŲ SKLYPŲ RIBOS
- GATVĖS RAUDONOSIOS LINIJOS
- GAISRINIO AUTOMOBILIO PRAVAŽIAMAS
- PROJEKTUOJAMI PASTATAI/STATINIAI
- NAUJAI PROJEKTUOJAMA BROMA
- GRIAUJAMI PASTATAI/STATINIAI
- PASTATŲ ŽYMĖJIMAI
- 2P41p
- ĖJIMAI Į PASTATĄ
- ĮVAŽIAVIMAI/ĖJIMAI Į SKLYPĄ
- AUTOMOBILIŲ STOVĖJIMO VIETOS
- DIVIRAČIŲ STOVAI
- AUTOMOBILIŲ KROVIMO VIETOS
- ATLEKIŲ SURINKIMO VIETA - POŽEMINIAI KONTEINERIAI
- ESAMI MEDŽIAI
- PROJEKTUOJAMI MEDŽIAI
- KERTAMI ESAMI MEDŽIAI
- ŽELDINIAI
- MEDINĖ TERASA
- BETONINIŲ TRINKELIŲ DANGA
- ASFALTO DANGA
- TAKTILINIAI PAVRĖŠIAI
- ŽVYROSKALDOS DANGA

ŽEMĖS SKLYPO TAŠKŲ KOORDINATĖS SAVANORIŲ PR. 339B

Kampų žymėjimas	Sklypo (jo dalies) kampų koordinatės	Plotas 8054 m ² :	X	Y
1		1	496916.981	6087322.940
2		2	496955.633	6087271.711
3		3	496853.390	6087193.640
4		4	496848.921	6087199.443
5		5	496831.350	6087222.260
6		6	496835.450	6087225.820
7		7	496819.850	6087245.470
8		8	496819.691	6087245.666
9		9	496828.229	6087252.335
10		10	496831.829	6087256.843
11		11	496831.829	6087256.843
12		12	496873.270	6087289.067

ŽEMĖS SKLYPO TAŠKŲ KOORDINATĖS SAVANORIŲ PR. 339A

Kampų žymėjimas	Sklypo (jo dalies) kampų koordinatės	Plotas 16029 m ² :	X	Y
13		13	496730.143	6087357.982
14		14	496829.393	6087431.492
15		15	496894.383	6087351.892
16		16	496881.703	6087329.072
17		17	496856.893	6087310.192

SKLYPO EKSPLIKACIJA

1 REKONSTRUOJAMAS ESAMOS ADMINISTRACINIS PASTATAS 3B4p(UNIK.Nr. 1996-4020-2055)	2
2 REKONSTRUOJAMAS ESAMOS GAMYBINIS PASTATAS 1G3p(UNIK.Nr. 1996-4020-2013)	2
3 REKONSTRUOJAMAS ESAMOS GAMYBINIS PASTATAS 2G3p(UNIK.Nr. 1996-4020-2024)	2
4 GRIAUJAMAS ESAMOS SANDĖLIAVIMO PASTATAS 4F1p(UNIK.Nr. 1900-0024-1057)	2
5 GRIAUJAMAS ESAMI INŽINERINIAI STATINIAI(UNIK.Nr. 1900-0024-1057)	2
6 NAUJAI PROJEKTUOJAMI POŽEMINIAI VANDENS REZERVUARAI	2
17 ATLEKIŲ SURINKIMO VIETA - POŽEMINIAI KONTEINERIAI	2
19 STOGINĖ ĮKĖJIMO VIETA	2
20 DIVIRAČIŲ STOGINĖ	2


"Baltic Geo"

Martinke - Geodezininko Martino Luotės
Individuali veikla. Pažymos Nr. 963694
Kaunas, Simno g. 48, Tel. +37060773937

Direktorius: Martynas Luotė


Objektas		Kauno m. sav., Kauno m., Savenorių pr. 339B			
Plano tipas		Suvestinis inžinerinių tinklų planas			
Pagrindinis objektų padėties tikslumas, m		Mastelis	Koordinatų sistema	Aukščių sistema	Lapas
horizontaliosios padėties: 0.042	vertikalsios padėties: 0.050	1:500	LKS 94	LAS07 (LIT20G)	1 1
Kv. paž. Nr.	VARDAS IR PAVARDE	PARAŠAS	DATA	A.V.	
	Martynas Luotė		2023-08		
Užsakovas/Rangovas:					
KVAL. PATV. DOK. NR.	A2SM	A2SM, UAB Įk.: 30084184 V.Kašaičių g. 6, LT-03101 Vilnius Mob. Tel.: +370 610 67070, El. paštas: info@azsm.lt Pastatų projektavimo menas ir mokslas, MB Žemėties g. 129A-204, LT-09120 Vilnius Mob. Tel.: +370 614 54721, El. paštas: vsg@ppmm.lt			PROJEKTO PAVADINIMAS:
A 1425	PV	K. Kasperavičius			DOKUMENTO PAVADINIMAS:
A 984	PDV	A. Sasnauskas			SKLYPO PLANAS
	ARCH	V. Malenka			M 1:500
	ARCH	G. Frišmantaitė-Gudaitienė			0
	ARCH	K. Davydienė			
		G. Daibydaitė			
STATYTOJAS IR (ARBA) UŽSAKOVAS:		DOKUMENTO ŽYMŪS:		LAPAS	LAPŲ
LT	UAB „KRS“, Draugystės g. 15A, LT-51227Kaunas	A2SM202407-PP-SP-BR101		1	1

1 AUKŠTO PATALPŲ EKSPLIKACIJA			
Nr.	Patalpos pavadinimas	Plotas	žmonių sk.
1A-0	Koridorius	43.53	
1A-0.0	Tambūras	8.09	
1A-0.1	San. mazgas	4.51	
1A-0.2	Vent. kameros patalpa	8.07	
1A-0.3	Vent. kameros patalpa	8.38	
1A-0.4	Mot. ir vaiko kambarys	6.29	
1A-0.5	Evak. laiptinė	56.92	
1A-0.6	Šilumos punktas	33.39	
1A-0.7	Evak. laiptinė	8.05	
1A-01	Prekybos patalpos	334.46	
1A-01.1	San. mazgai	5.96	
1A-02	Prekybos patalpos	198.70	
1A-02.1	San. mazgas	6.06	
1A-03	Prekybos patalpos	263.51	
1A-03.1	San. mazgas	7.37	
1A-03.2	Vent. kameros patalpa	11.71	
1B-0	Koridorius	36.61	
1B-0.0	Tambūras	12.28	
1B-0.1	Evakuacinė laiptinė	29.85	
1B-0.2	San. mazgas ŽN	5.06	
1B-0.3	Mot. ir vaiko patalpa	3.85	
1B-0.4	Vent. kameros patalpa	8.18	
1B-0.5	Elektros skydinė	11.60	
1B-0.6	Vent. kameros patalpa	9.00	
1B-0.7	Ryšių patalpa	7.43	
1B-0.8	Evakuacinė laiptinė	35.28	
1B-01	Prekybos patalpos	155.83	
1B-01.1	San. mazgai	6.77	
1B-02	Prekybos patalpos	175.62	
1B-02.1	San. mazgai	7.77	
1B-03	Prekybos patalpos	200.59	
1B-03.1	San. mazgai	8.29	
1B-03.2	Vent. kameros patalpa	6.41	
1B-04	Maitinimo patalpos	126.80	
1B-04.1	San. mazgai	14.41	
1B-04.2	Maitinimo pagalbinės patalpos	50.06	
1B-04.2	Vent. kameros patalpa	6.60	
1C-0	Holas	41.57	
1C-0.1	Evakuacinė laiptinė	22.14	
1C-0.2	Techninė patalpa	7.10	
1C-0.3	Bendros dušų patalpos	23.62	
1C-01	Prekybos patalpos	80.84	
1C-01.1	San. mazgas	6.13	
1C-02	Prekybos patalpos	141.60	
1C-02.1	San. mazgas	6.79	
		2,253.08 m²	

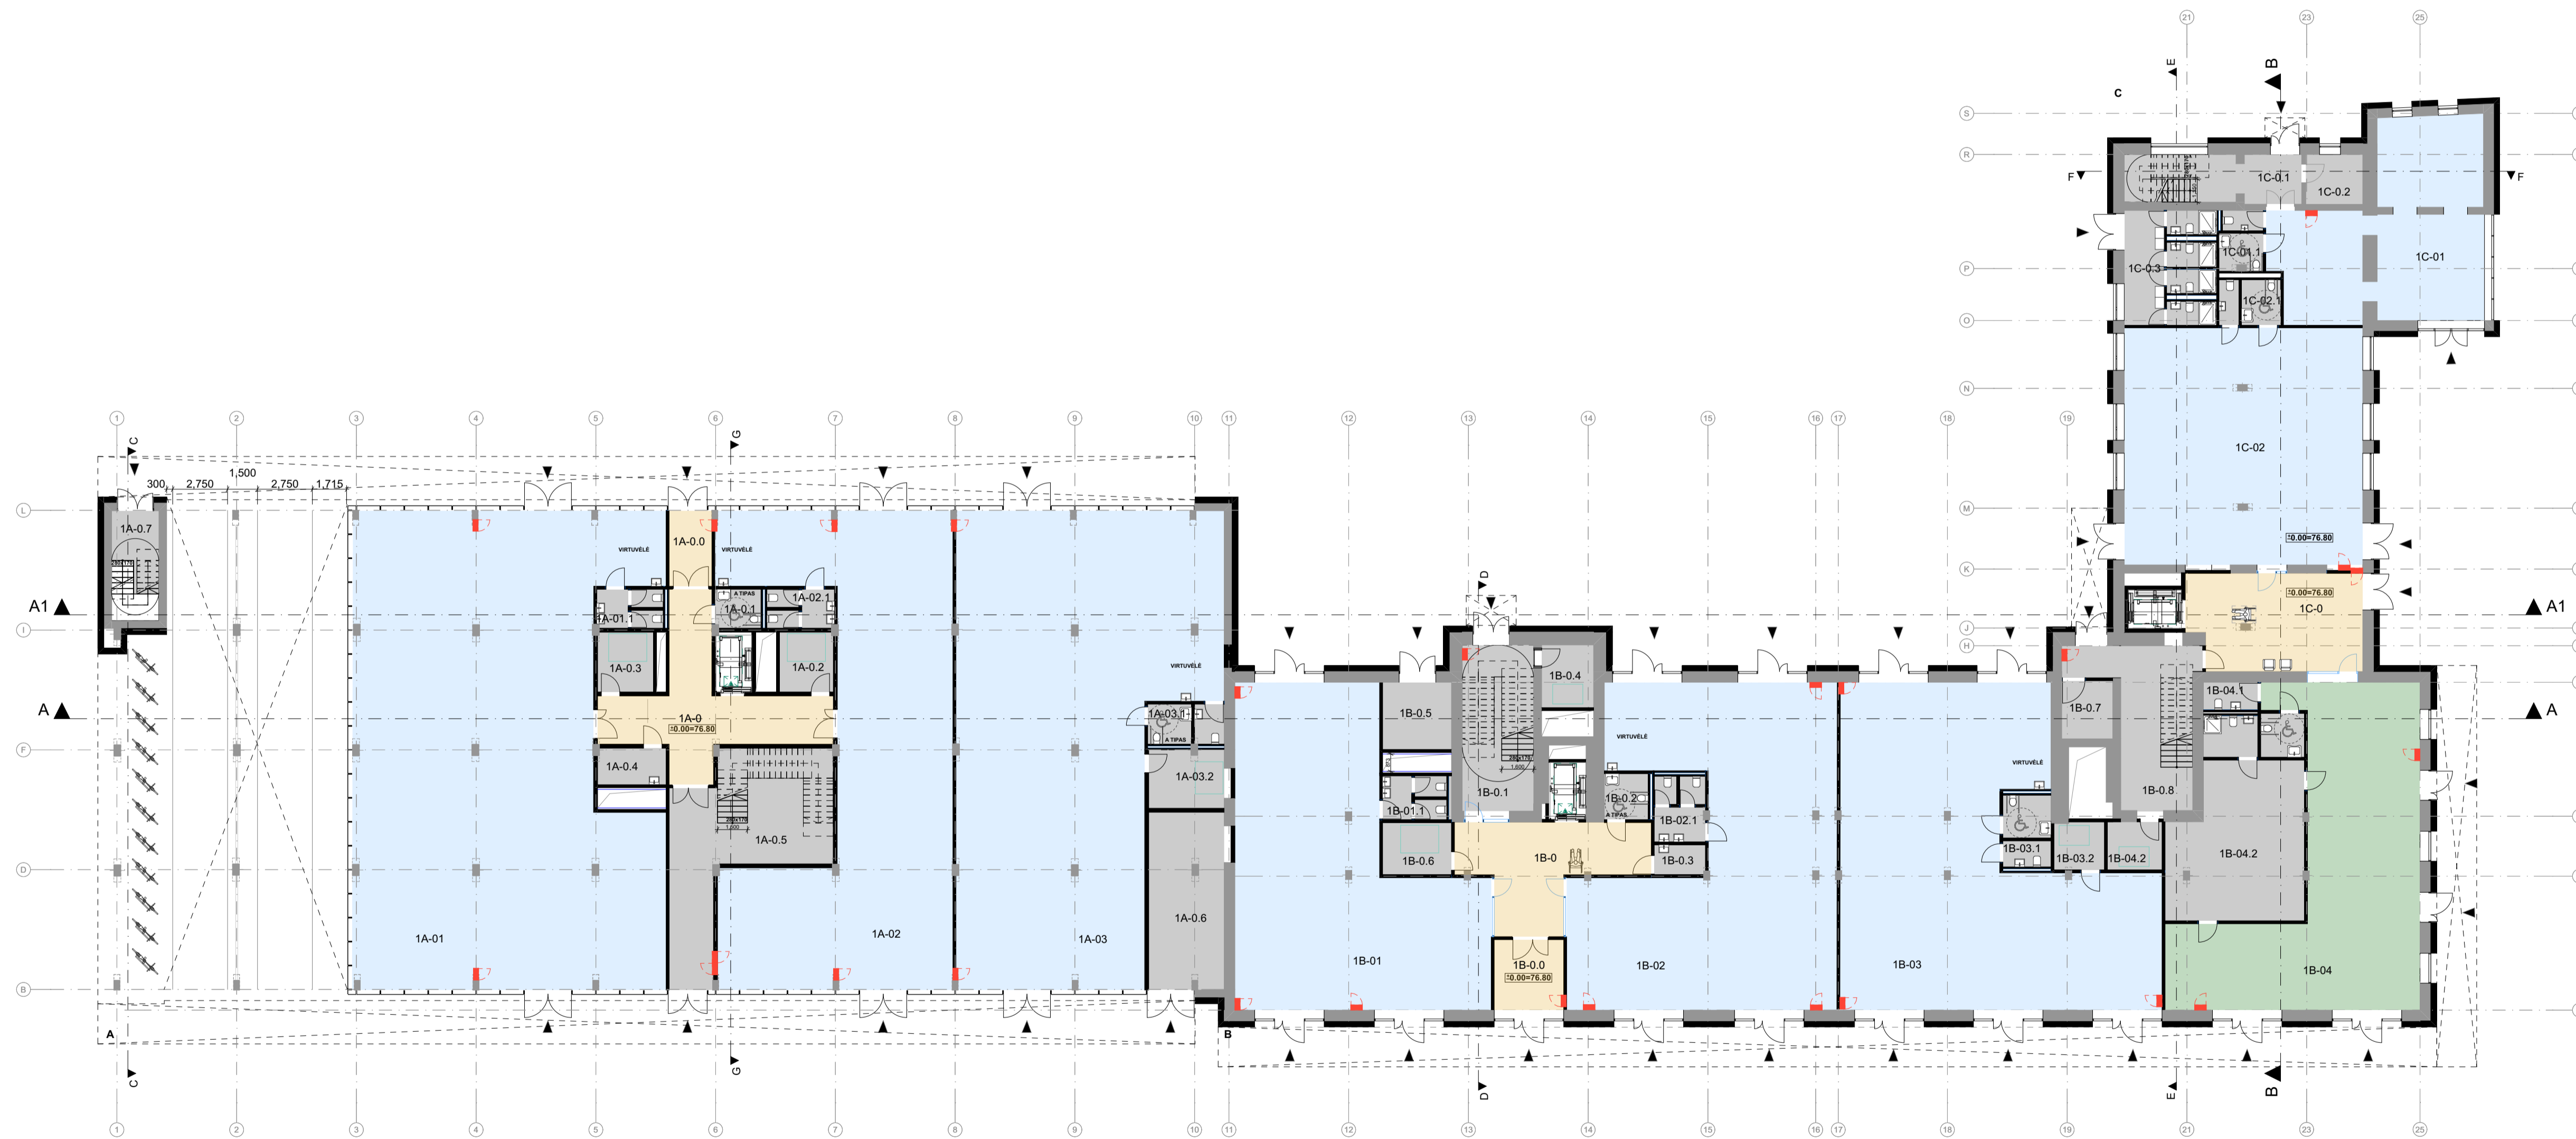


KVAL. PATV. DOK. NR.	A 2 S M A2SM UAB Įk.: 30084184 V. Kairėkų g. 6, LT-0101 Vilnius Mob. Tel.: +370 610 67070, El. paštas: info@a2sm.lt		PROJEKTO PAVADINIMAS:	
	Pastatų projektavimo menas ir mokslas, MB Įk.: 30450602 Žemėnų g. 129A-204, LT-09120 Vilnius Mob. Tel.: +370 614 54721, El. paštas: vgs@ppmm.lt		Gamybos, pramonės paskirties pastatų (2G3p ir 1G3p) ir administracines paskirties pastato (3B4p) rekonstravimo į administracinių pastatų Savanorių pr. 339A, Kaune ir kito inžinerinio statinio - automobilių stovėjimo aikštelės statybos Savanorių pr. 339A, Kaune projektas	
A 1425	PV	K. Kasperavičius	DOKUMENTO PAVADINIMAS:	LAIDA
A 984	PDV	A. Sasnauskas	PIRMO AUKŠTO FUNKCINIS PLANAS	0
	ARCH	V. Malenka		
	ARCH	G. Frišmantaitė-Gudaitienė		
	ARCH	K. Davydenko		
		G. Dablydatė		
LT	STATYTOJAS IR (ARBA) UŽSAKOVAS:		DOKUMENTO ŽYMŪS:	LAPAS LAPŲ
	UAB „KRS“, Drugystės g. 15A, LT-51227 Kaunas		A2SM202407-PP-SA-BR101	1 14


2 AUKŠTO PATALPŲ EKSPLIKACIJA			
Nr.	Patalpos pavadinimas	Plotas	žmonių sk.
2A-0	Liftų holas	33.07	
2A-0.1	WC ŽN	6.73	
2A-0.2	Vent. kameros patalpa	8.38	
2A-0.3	Vent. kameros patalpa	8.08	
2A-0.4	Evakuacinė laiptinė	31.38	
2A-0.5	Evakuacinė laiptinė	10.66	
2A-01	Biuro patalpos	233.09	
2A-01.1	Biuro patalpos	141.30	
2A-01.2	Papildomos funkcijos	96.35	
2A-01.3	San. mazgai	7.19	
2A-01.4	Koridorius	110.71	
2A-01.5	Pagalbinė patalpa	5.74	
2A-02	Biuro patalpos	150.57	
2A-02.1	Biuro patalpos	150.30	
2A-02.2	Papildomos funkcijos	92.45	
2A-02.3	San. mazgai	7.17	
2A-02.4	Koridorius	102.71	
2B-0	Koridorius	25.38	
2B-0.1	San. mazgas ŽN	5.06	
2B-0.2	Evak. laiptinė	11.21	
2B-0.3	Evakuacinė laiptinė	16.67	
2B-0.4	Vent. kameros patalpa	11.66	
2B-0.5	Vent. kameros patalpa	8.16	
2B-01	Biuro patalpos	165.07	
2B-01.1	Papildomos funkcijos	51.47	
2B-01.2	San. mazgai	6.47	
2B-01.3	Koridorius	36.67	
2B-02	Biuro patalpos	382.05	
2B-02.1	Papildomos funkcijos	28.30	
2B-02.2	Papildomos funkcijos	35.97	
2B-02.3	Papildomos funkcijos	57.38	
2B-02.4	San. mazgai	8.22	
2B-02.5	Pagalbinė patalpa	7.25	
2B-02.6	San. mazgai	7.57	
2C-0	Holas	12.16	
2C-0.1	Evakuacinė laiptinė	17.10	
2C-0.2	Evakuacinė laiptinė	9.37	
2C-0.3	Holas	7.44	
2C-0.4	Vent. kameros patalpa	9.10	
2C-01	Biuro patalpa	151.99	
2C-01.1	Papildomos funkcijos	72.19	
2C-01.2	San. mazgai	8.70	
		2,362.94 m²	

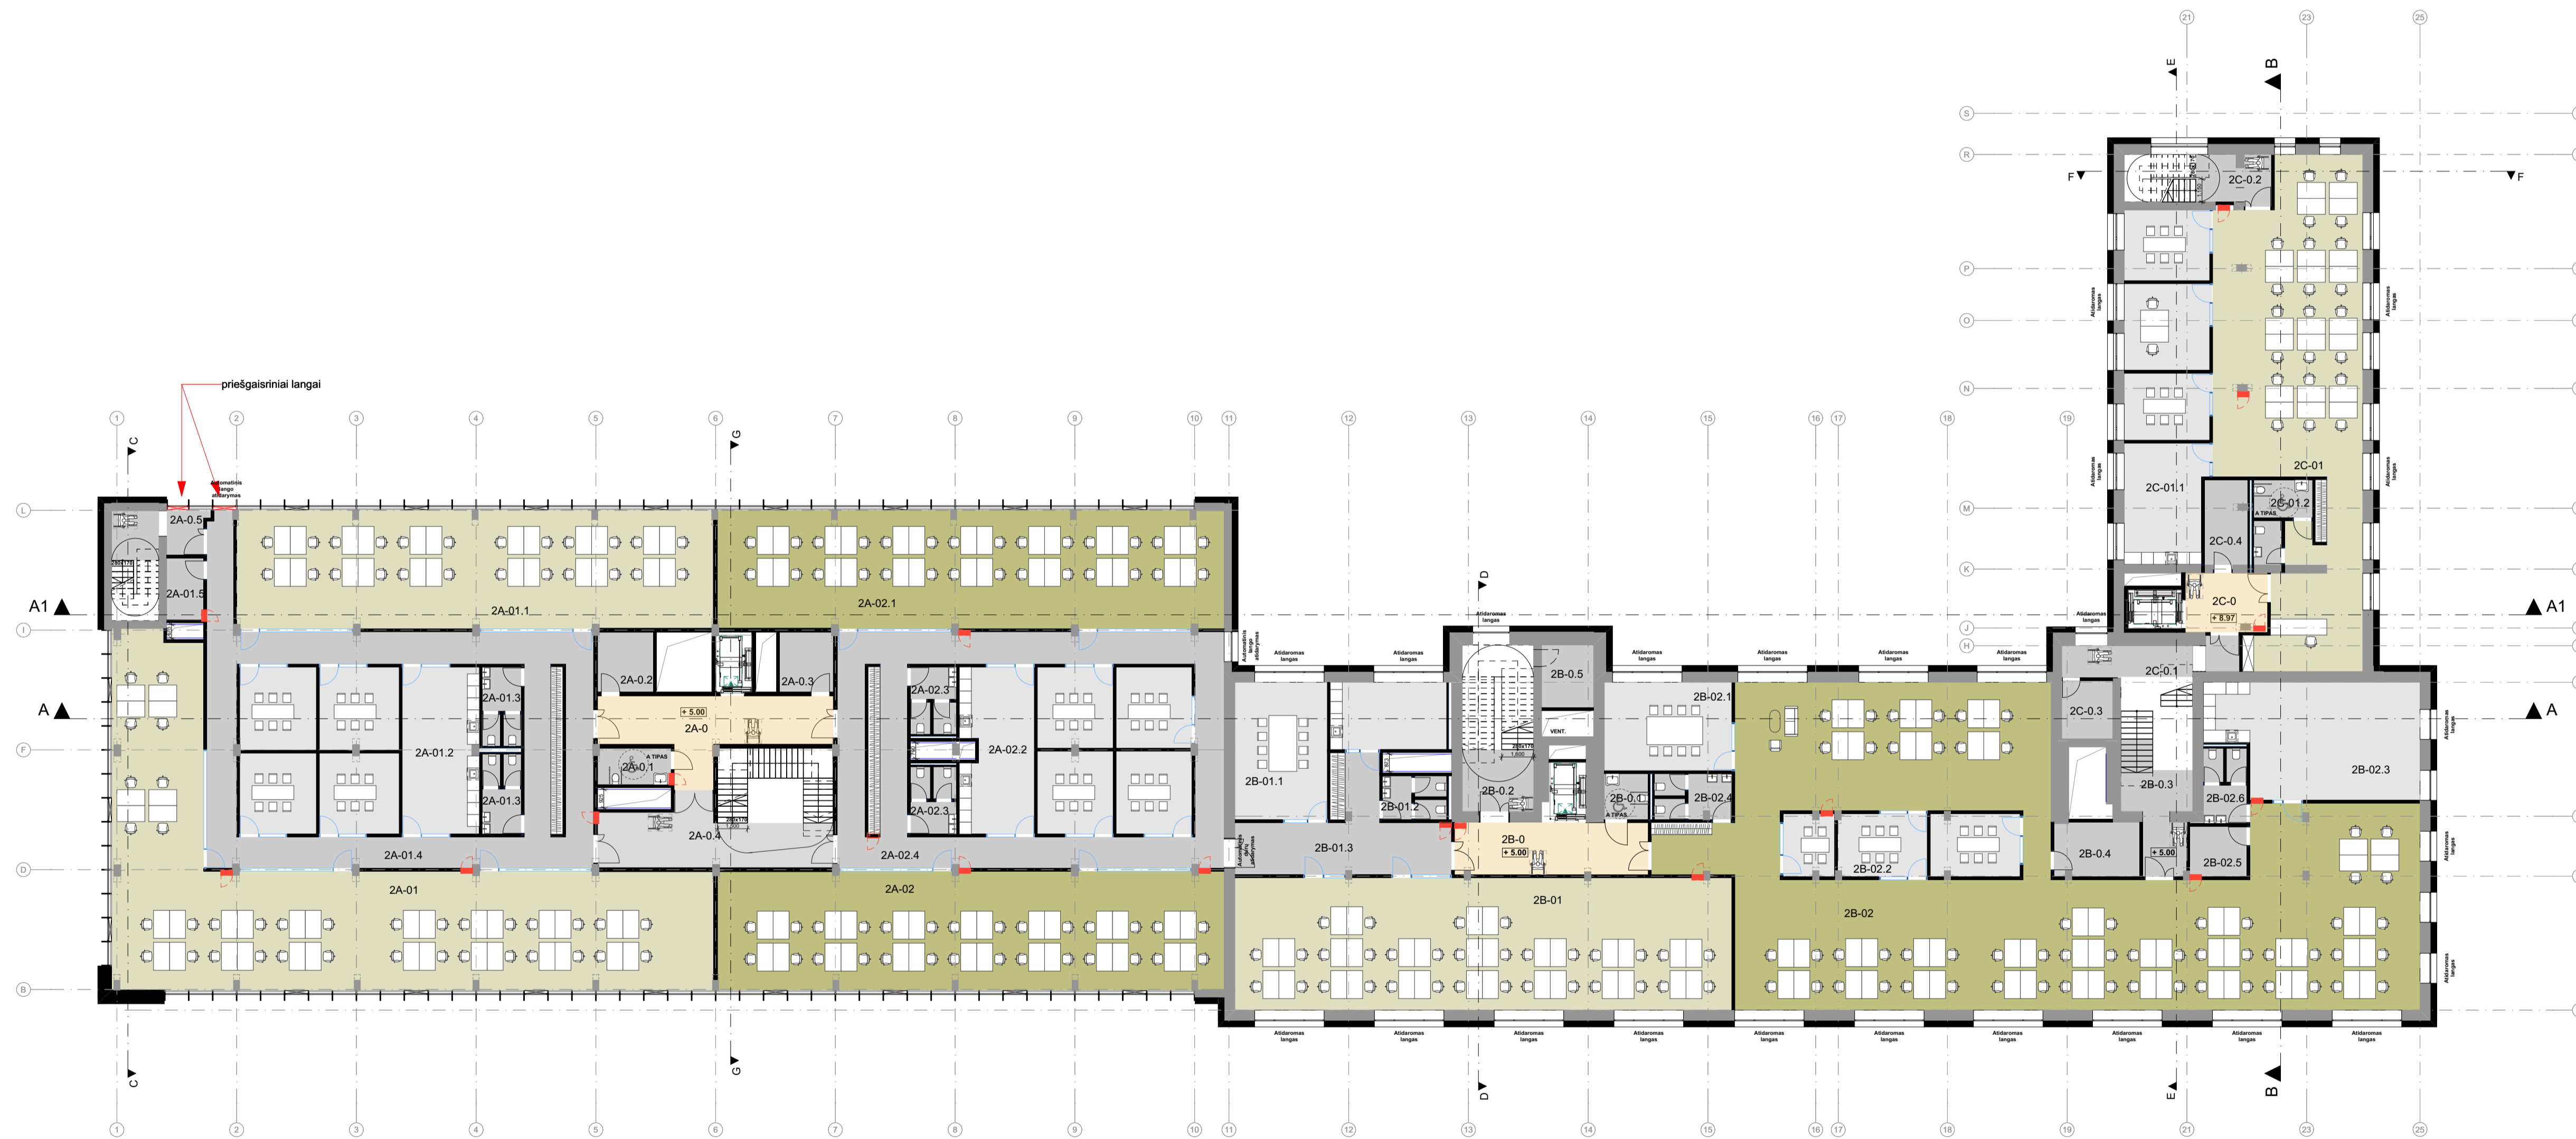


KVAL. PATV. DOK. NR.	A 2 S M A2SM UAB Įk.: 30084184 V. Kadiškio g. 6, LT-03101 Vilnius Mob. Tel.: +370 610 67070, El. paštas: info@a2sm.lt Pastatų projektavimo menas ir mokslas, MB Įk.: 304506082 Žemėnų g. 129A-204, LT-09120 Vilnius Mob. Tel.: +370 614 54721, El. paštas: vgs@ppmm.lt	PROJEKTO PAVADINIMAS:		
		Gamybos, pramonės paskirties pastatų (2G3p ir 1G3p) ir administracines paskirties pastato (3B4p) rekonstravimo į administracinių pastatų Savanorių pr. 339B, Kaune ir kito inžinerinio statinio - automobilių stovėjimo aikštelės statybos Savanorių pr. 339A, Kaune projektas		
A 1425	PV	K. Kasperavičius	DOKUMENTO PAVADINIMAS:	LAIDA
A 984	PDV	A. Sasnauskas		
	ARCH	V. Malenko	ANTRO AUKŠTO FUNKCINIS PLANAS	0
	ARCH	G. Frišmantaitė-Gudaitienė		
	ARCH	K. Davydenko		
		G. Dablydatė		
LT	STATYTOJAS IR (ARBA) UŽSAKOVAS:		DOKUMENTO ŽYMŪS:	LAPAS LAPŲ
	UAB „KRS“, Drugystės g. 15A, LT-51227 Kaunas		A2SM202407-PP-SA-BR102	2 14

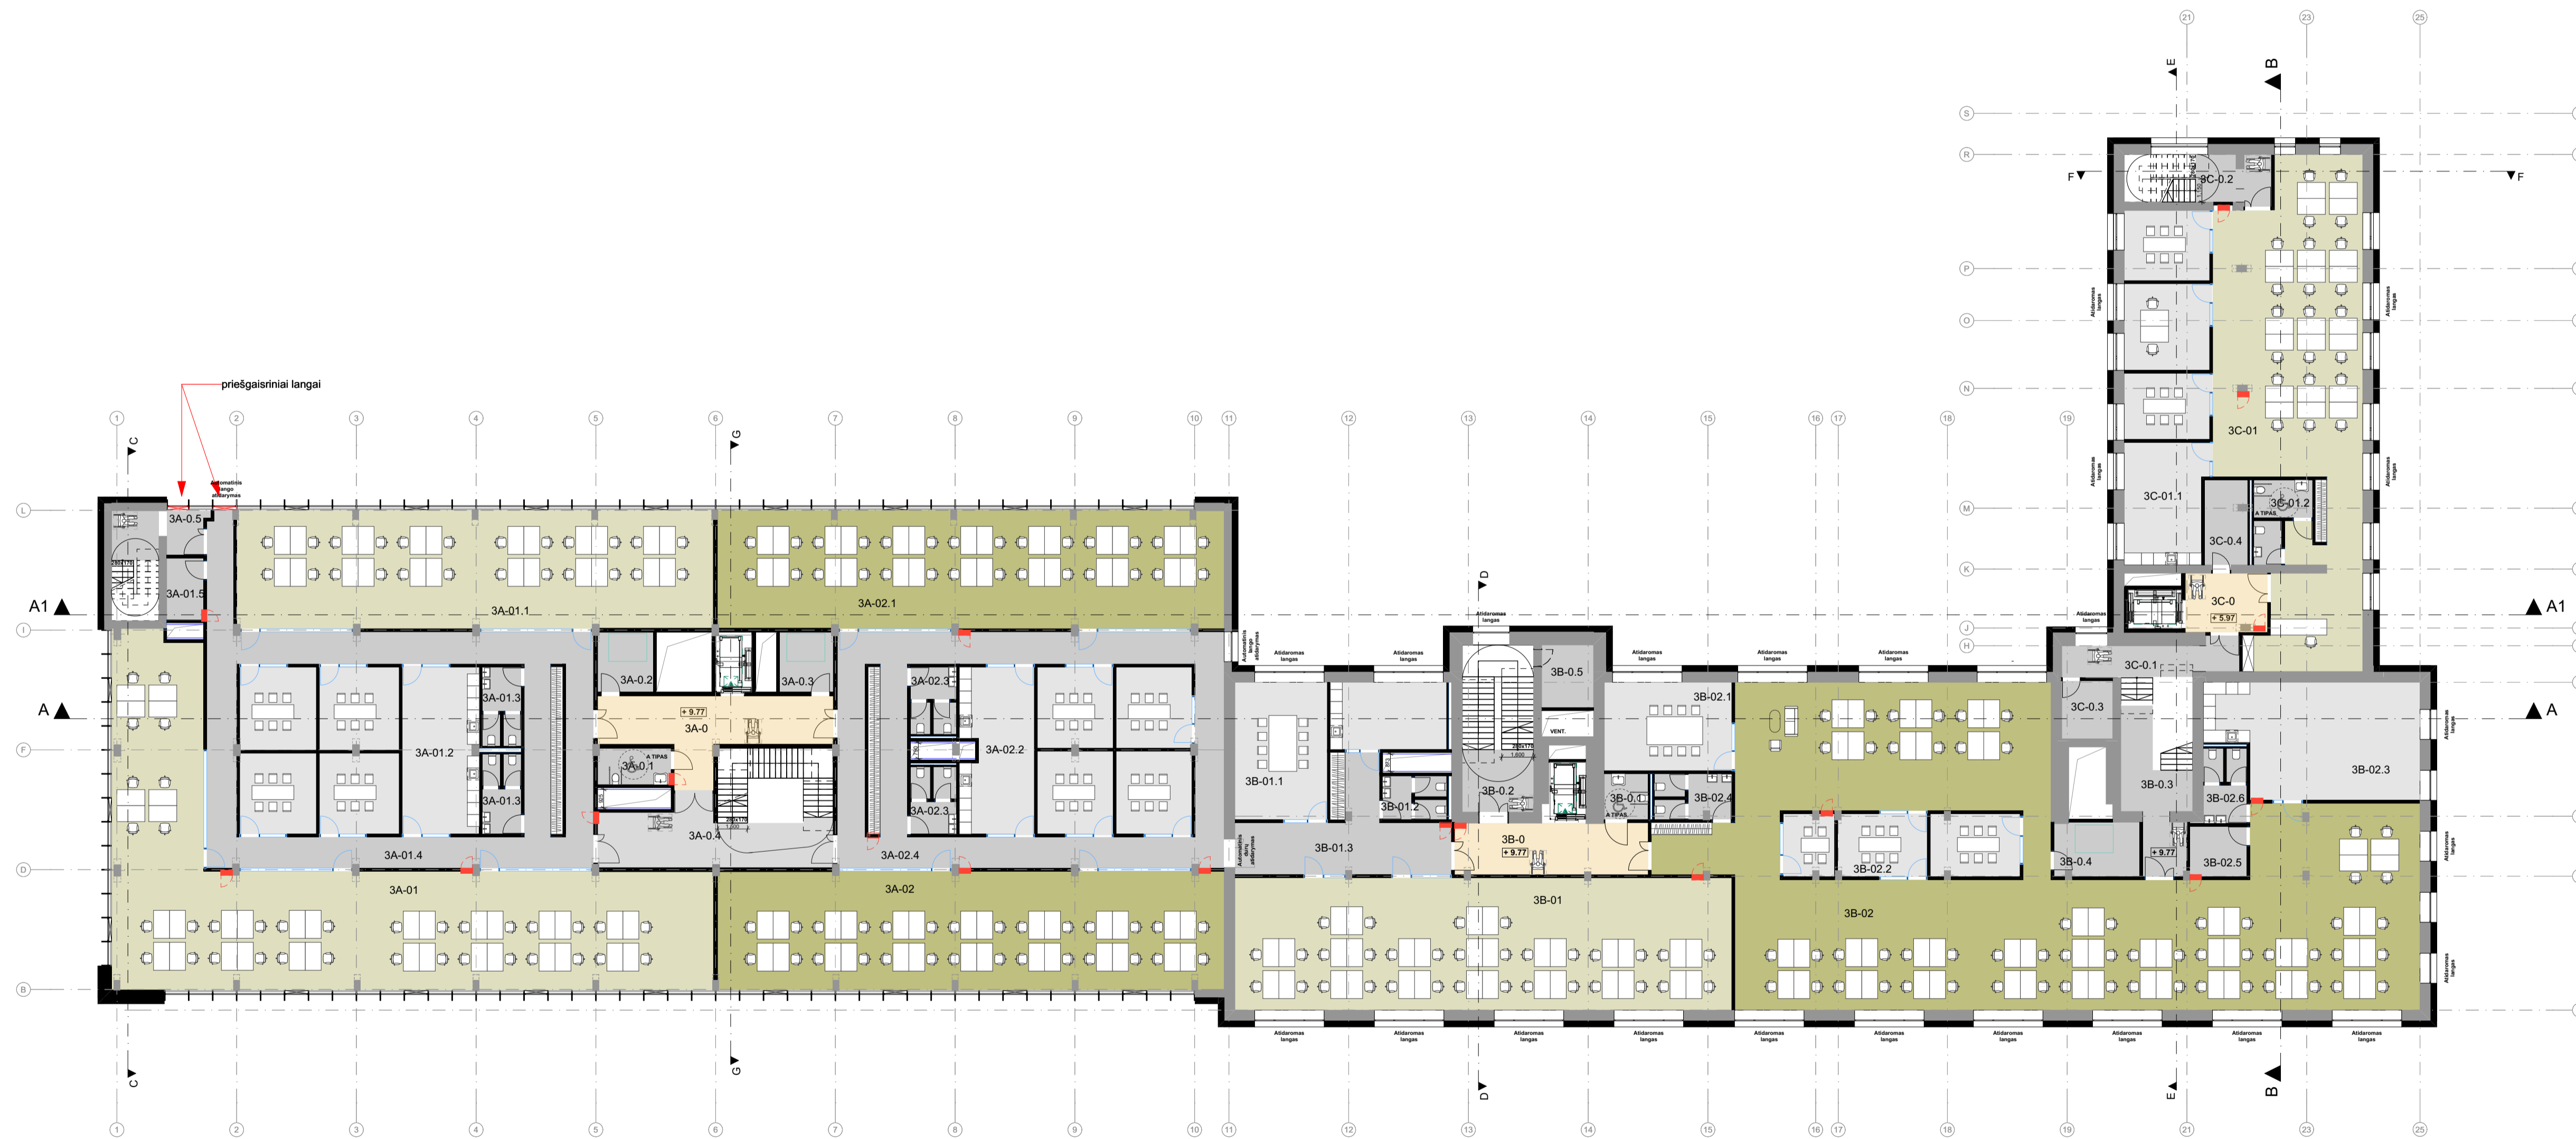

3 AUKŠTO PATALPŲ EKSPLIKACIJA			
Nr.	Patalpos pavadinimas	Plotas	žmonių sk.
3A-0	Liftų holas	33.07	
3A-0.1	WC ŽN	6.74	
3A-0.2	Vent. kameros patalpa	8.38	
3A-0.3	Vent. kameros patalpa	8.08	
3A-0.4	Evakuacinė laiptinė	31.80	
3A-0.5	Evakuacinė laiptinė	10.67	
3A-01	Biuro patalpos	233.09	
3A-01.1	Biuro patalpos	141.30	
3A-01.2	Papildomos funkcijos	96.35	
3A-01.3	San. mazgai	7.17	
3A-01.4	Koridorius	110.72	
3A-01.5	Pagalbinė patalpa	5.74	
3A-02	Biuro patalpos	150.57	
3A-02.1	Biuro patalpos	150.30	
3A-02.2	Papildomos funkcijos	92.45	
3A-02.3	San. mazgai	7.17	
3A-02.4	Koridorius	102.66	
3B-0	Koridorius	25.08	
3B-0.1	San. mazgas ŽN	5.06	
3B-0.2	Evakuacinė laiptinė	11.21	
3B-0.3	Evakuacinė laiptinė	19.35	
3B-0.4	Vent. kameros patalpa	11.66	
3B-0.5	Vent. kameros patalpa	8.15	
3B-01	Biuro patalpos	165.07	
3B-01.1	Papildomos funkcijos	51.43	
3B-01.2	San. mazgai	6.47	
3B-01.3	Koridorius	36.67	
3B-02	Biuro patalpos	382.04	
3B-02.1	Papildomos funkcijos	28.30	
3B-02.2	Papildomos funkcijos	35.97	
3B-02.3	Papildomos patalpos	57.38	
3B-02.4	San. mazgai	8.22	
3B-02.5	Pagalbinė patalpa	7.25	
3B-02.6	San. mazgai	7.57	
3C-0	Holas	12.03	
3C-0.1	Evakuacinė laiptinė	15.03	
3C-0.2	Evakuacinė laiptinė	9.41	
3C-0.3	Techninė patalpa	7.44	
3C-0.4	Vent. kameros patalpa	9.10	
3C-01	Biuro patalpa	151.91	
3C-01.1	Papildomos funkcijos	72.22	
3C-01.2	San. mazgai	8.70	
		2,363.43 m²	


KVAL. PATV. DOK. NR.	A 2 S M A2SM UAB Įk.: 30084184 V. Kadūkų g. 6, LT-03101 Vilnius Mob. Tel.: +370 610 67070, El. paštas: info@a2sm.lt		PROJEKTO PAVADINIMAS: Gamybos, pramonės paskirties pastatų (2G3p ir 1G3p) ir administracines paskirties pastato (3B4p) rekonstravimo į administracinių pastatų Savanorių pr. 339A, Kaune ir kito inžinerinio statinio - automobilių stovėjimo aikštelės statybos Savanorių pr. 339A, Kaune projektas		
					
A 1425	PV	K. Kasperavičius	DOKUMENTO PAVADINIMAS: TREČIO AUKŠTO FUNKCINIS PLANAS M 1:200	LAIDA 0	
A 984	PDV	A. Sasnauskas			
	ARCH	V. Malenko			
	ARCH	G. Frišmantaitė-Gudaitienė			
	ARCH	K. Davydenko			
		G. Dabulytė			
LT	STATYTOJAS IR (ARBA) UŽSAKOVAS: UAB „KRS“, Drugystės g. 15A, LT-51227 Kaunas		DOKUMENTO ŽYMUO: A2SM202407-PP-SA-BR103	LAPAS 3	LAPŲ 14

4 AUKŠTO PATALPŲ EKSPLIKACIJA			
Nr.	Patalpos pavadinimas	Plotas	žmonių sk.
4A-0	Liftų holas	33.07	
4A-0.1	WC ŽN	6.77	
4A-0.2	Vent. kameros patalpa	8.38	
4A-0.3	Vent. kameros patalpa	8.08	
4A-0.4	Evakuacinė laiptinė	31.81	
4A-0.5	Evakuacinė laiptinė	11.03	
4A-01	Biuro patalpos	233.01	
4A-01.1	Biuro patalpos	140.65	
4A-01.2	Papildomos funkcijos	96.35	
4A-01.3	San. mazgai	7.19	
4A-01.4	Koridorius	110.69	
4A-01.5	Pagalbinė patalpa	5.74	
4A-02	Biuro patalpos	150.57	
4A-02.1	Biuro patalpos	150.31	
4A-02.2	Papildomos funkcijos	92.45	
4A-02.3	San. mazgai	7.16	
4A-02.4	Koridorius	102.73	
4B-0	Koridorius	25.08	
4B-0.1	San. mazgas ŽN	5.06	
4B-0.2	Evak. laiptinė	12.83	
4B-0.3	Evakuacinė laiptinė	16.99	
4B-0.4	Vent. kameros patalpa	11.66	
4B-0.5	Vent. kameros patalpa	8.22	
4B-01	Biuro patalpos	164.57	
4B-01.1	Papildomos funkcijos	51.44	
4B-01.2	San. mazgai	6.47	
4B-01.3	Koridorius	36.67	
4B-02	Biuro patalpos	363.92	
4B-02.1	Papildomos funkcijos	28.39	
4B-02.2	Papildomos funkcijos	35.97	
4B-02.3	Papildomos funkcijos	55.89	
4B-02.4	San. mazgai	8.27	
4B-02.5	Pagalbinė patalpa	7.85	
4B-02.6	San. mazgai	7.12	
4C-0	Koridorius	12.13	
4C-0.1	Evakuacinė laiptinė	14.42	
4C-0.2	Evakuacinė laiptinė	9.44	
4C-0.3	Techninė patalpa	7.44	
4C-0.4	Vent. kameros patalpa	9.10	
4C-01	Biuro patalpa	151.91	
4C-01.1	Papildomos funkcijos	72.16	
4C-01.2	San. mazgai	8.70	
		2,362.14 m²	

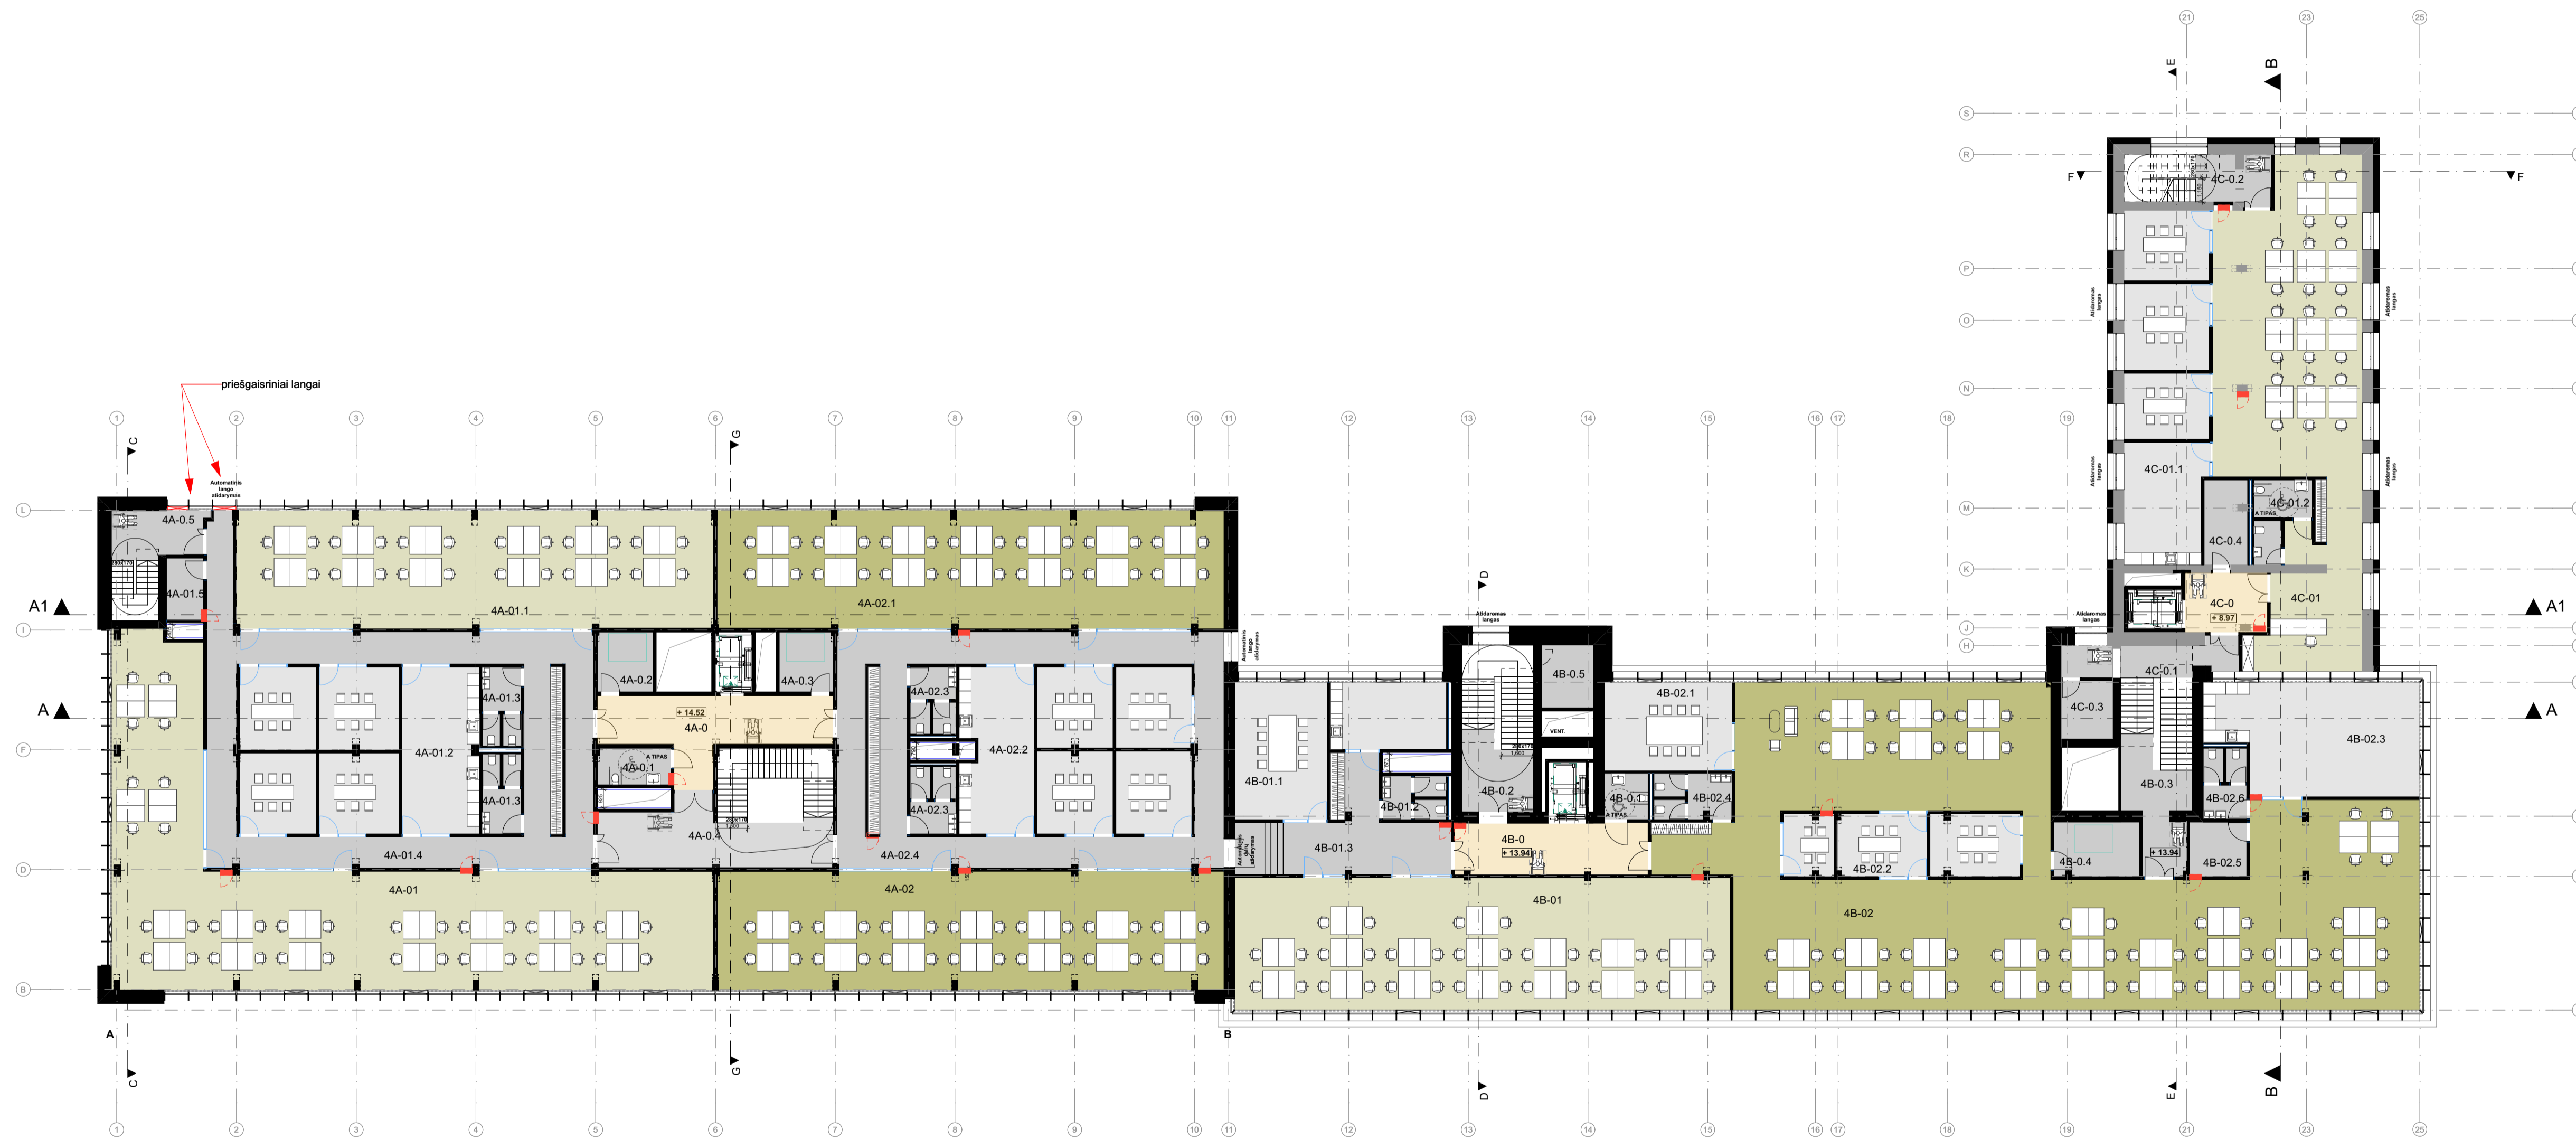


KVAL. PATV. DOK. NR.	A 2 S M A2SM UAB I.Š. 30084184 V. Kairėnų g. 6, LT-03101 Vilnius Mob. Tel.: +370 610 67070, El. paštas: info@a2sm.lt Pastatų projektavimo menas ir mokslas, MB I.Š. 304506062 Žemėnų g. 129A-204, LT-09120 Vilnius Mob. Tel.: +370 614 54721, El. paštas: vgs@ppmm.lt	PROJEKTO PAVADINIMAS:		
		Gamybos, pramonės paskirties pastatų (2G3p ir 1G3p) ir administracines paskirties pastato (3B4p) rekonstravimo į administracinių pastatų Savanorių pr. 339A, Kaune ir kito inžinerinio statinio - automobilių stovėjimo aikštelės statybos Savanorių pr. 339A, Kaune projektas		
A 1425	PV	K. Kasperavičius	DOKUMENTO PAVADINIMAS:	LAIDA
A 984	PDV	A. Sasnauskas		
	ARCH	V. Malenko	KETVIRTO AUKŠTO FUNKCINIS PLANAS	0
	ARCH	G. Frišmantaitė-Gudaitienė		
	ARCH	K. Davydenko		
		G. Dablydatė		
LT	STATYTOJAS IR (ARBA) UŽSAKOVAS:		DOKUMENTO ŽYMŪS:	LAPAS LAPŲ
	UAB „KRS“, Draugystės g. 15A, LT-51227 Kaunas		A2SM202407-PP-SA-BR104	4 14

STOGO PATALPŲ EKSPLIKACIJA			
Nr.	Patalpos pavadinimas	Plotas	žmonių sk.
5C-0.0	Evakuacinė laiptinė	4.83	
5C-0.1	Stogo terasa	259.18	
		264.01 m²	

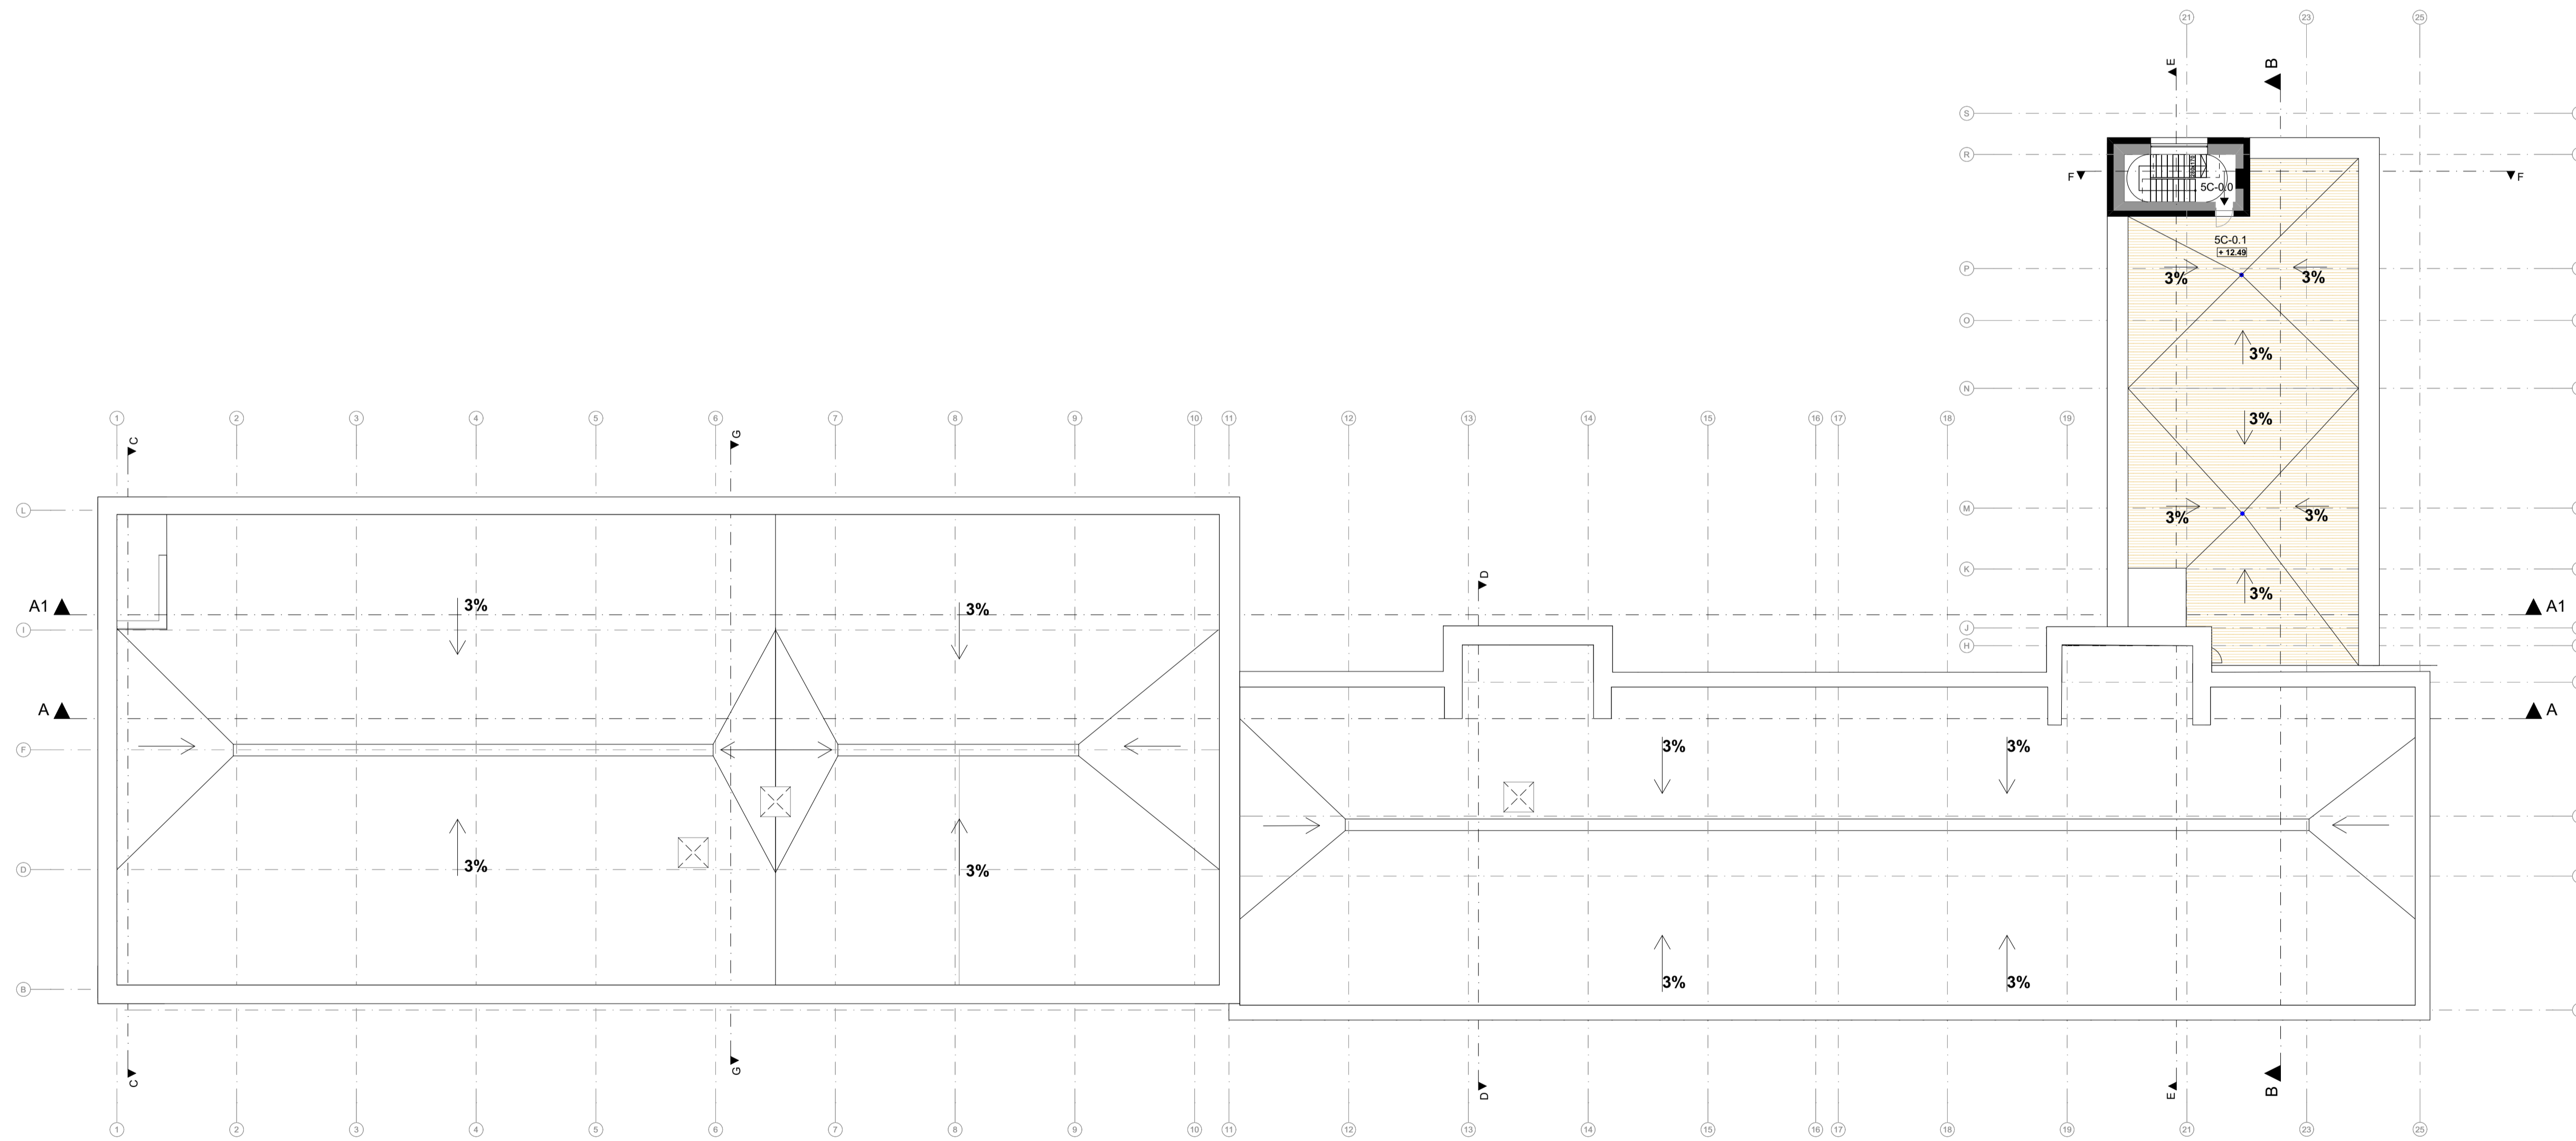


A 2 S M KVAL. PATV. DOK. NR.		A2SM, UAB Įk.: 30084184 V. Kairėkų g. 6, LT-01101 Vilnius Mob. Tel.: +370 610 67070, El. paštas: info@azsm.lt Pastatų projektavimo menas ir mokslas, MB Įk.: 304560682 Žemėlinis g. 129A-204, LT-09120 Vilnius Mob. Tel.: +370 614 54721, El. paštas: vgs@ppmm.lt		PROJEKTO PAVADINIMAS: Gamybos, pramonės paskirties pastatų (2G3p ir 1G3p) ir administracines paskirties pastato (3B4p) rekonstravimo į administracinių pastatų Savanorių pr. 339A, Kaune ir kito inžinerinio statinio - automobilių stovėjimo aikštelės statybos Savanorių pr. 339A, Kaune projektas	
A 1425	PV	K. Kasperavičius	DOKUMENTO PAVADINIMAS:		LAIDA
A 984	PDV	A. Sasnauskas	STOGO PLANAS SU TERASA ANT C KORPUSO		0
	ARCH	V. Malenko	M 1:200		
	ARCH	G. Frišmantaitė-Gudaitienė			
	ARCH	K. Davydenko			
		G. Dablydatė			
LT	STATYTOJAS IR (ARBA) UŽSAKOVAS:		DOKUMENTO ŽYMUO:		LAPAS LAPŲ
	UAB „KRS“, Draugystės g. 15A, LT-51227 Kaunas		A2SM202407-PP-SA-BR105		5 14

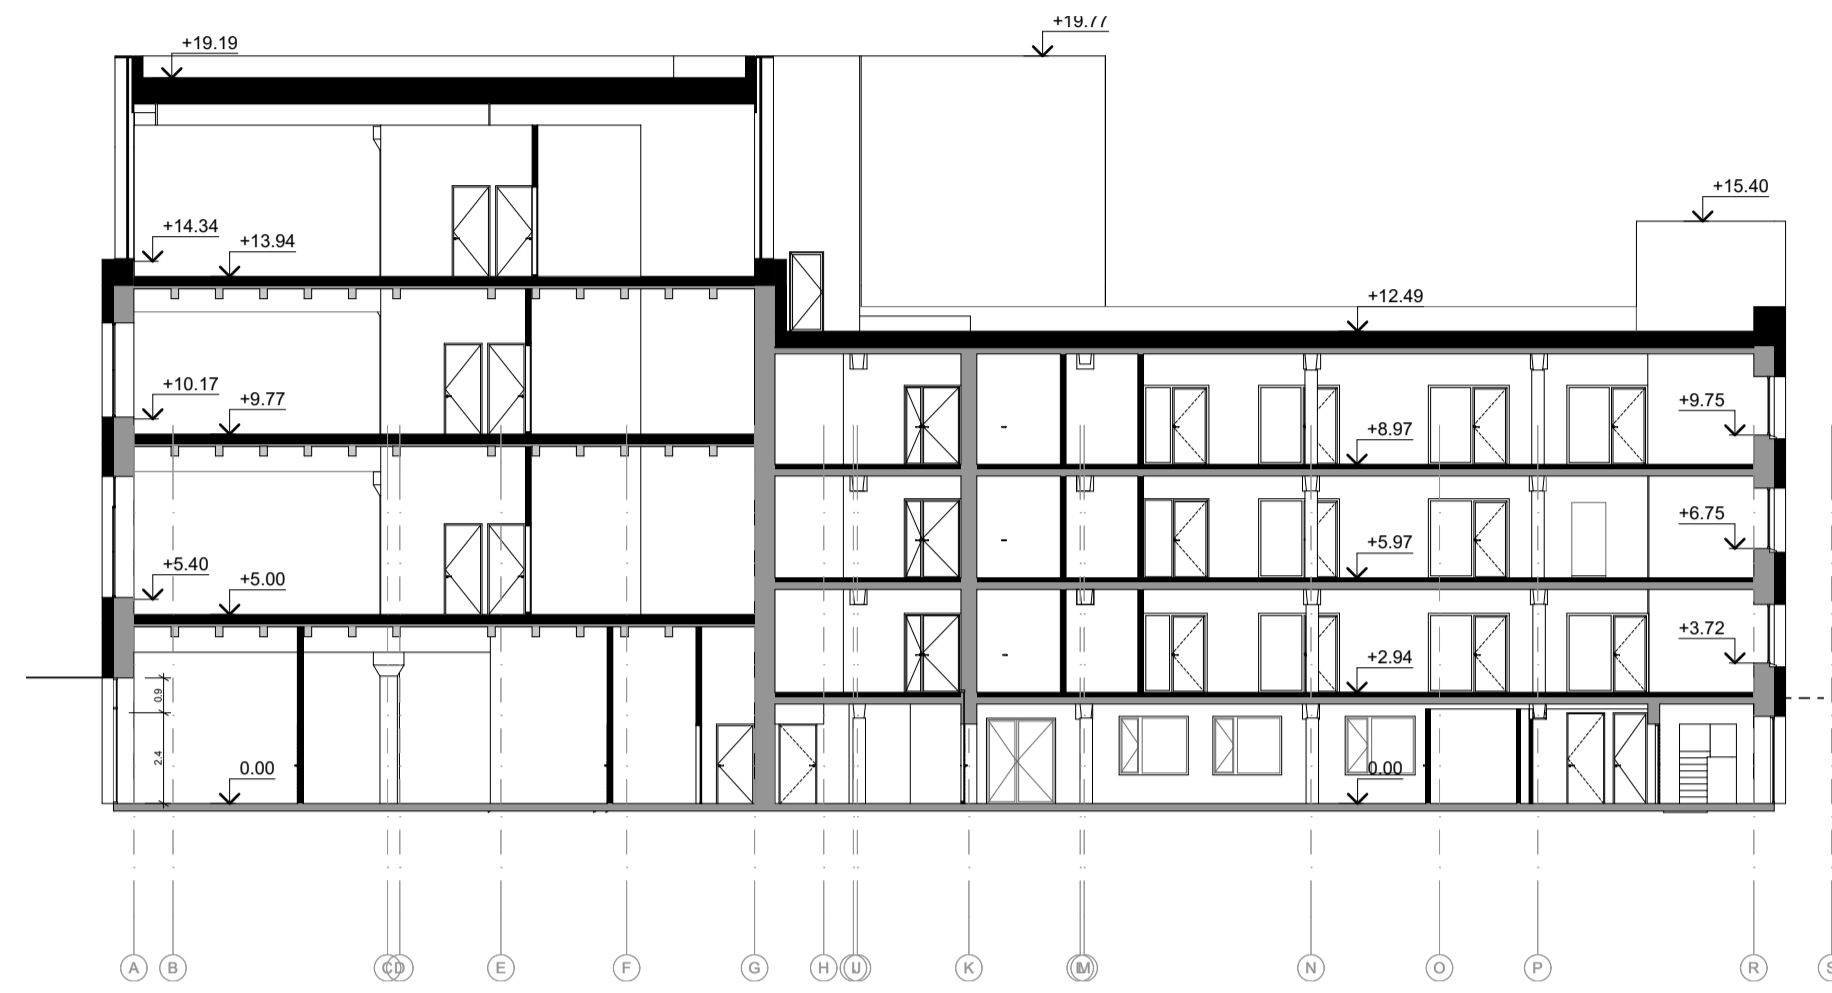

B-B

1:200

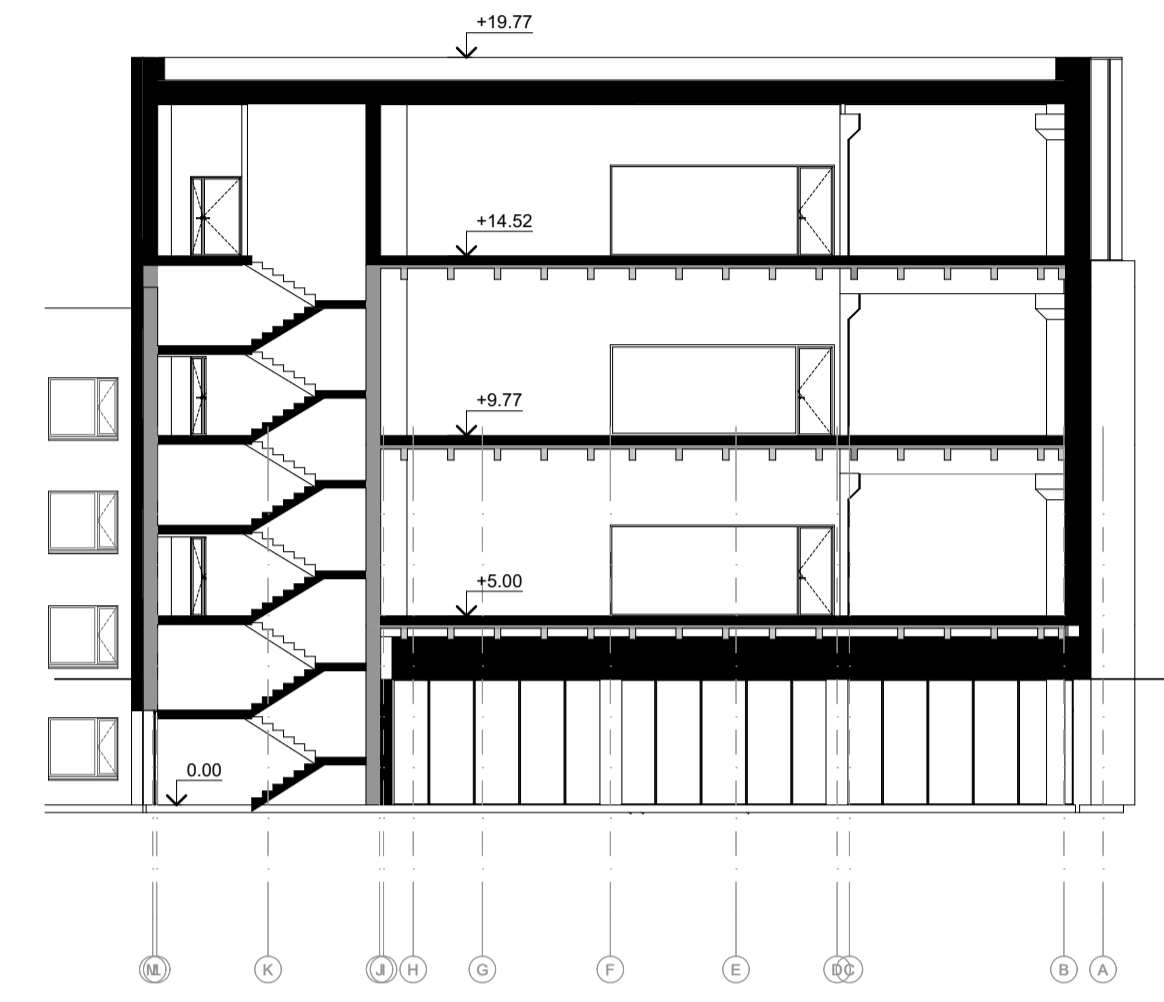

C-C

1:200



A-A

1:200

KVAL. PATV. DOK. NR.	A 2 S M A2SM, UAB Įk.: 30084184 V. Kairėkų g. 6, LT-03103 Vilnius Mob. Tel.: +370 610 67070, El. paštas: info@a2sm.lt		PROJEKTO PAVADINIMAS:	
	Pastatų projektavimo menas ir mokslas, MB Įk.: 30450692 Žemėlinė g. 129A, 204, LT-09120 Vilnius Mob. Tel.: +370 614 54721, El. paštas: vgs@ppmm.lt		Gamybos, pramonės paskirties pastatų (2G3p ir 1G3p) ir administracines paskirties pastato (3B4p) rekonstravimo į administracinių pastatų Savanorių pr. 339A, Kaune ir kito inžinerinio statinio - automobilių stovėjimo aikštelės statybos Savanorių pr. 339A, Kaune projektas	
A 1425	PV	K. Kasperavičius	DOKUMENTO PAVADINIMAS:	LAIKA
A 984	PDV	A. Sasnauskas	PJŪVIAI A-A, B-B, C-C	0
	ARCH	V. Malenko		
	ARCH	G. Frišmantaitė-Gudaitienė	M 1:200	
	ARCH	K. Davydenko		
		G. Dablydatė		
LT	STATYTOJAS IR (ARBA) UŽSAKOVAS:		DOKUMENTO ŽYMUO:	LAPAS
	UAB „KRS“, Draugystės g. 15A, LT-51227Kaunas		A2SM202407-PP-SA-BR201	LAPŲ
				14



Fasado išklotinė 1-25

1:200



Fasado išklotinė S-A

1:200

FASADŲ APDAILOS SUTARTINIAI ŽENKLAI	
Žym.	APDAILA
	Aukštos kokybės termomedienos lauko dailylentės, vertikalus apkalimas, natūralios medžio spalvos.
	Aluminio fasado sistema - rėmai ir lamelės (RAL 1019)
	Fasado apdailos plytos, rusvos spalvos (spalvos atitinkmuo - RAL 1019)
	Fasadinis tekstūrinis tinkas, frakcija 2mm, spalva šviesi rusva
	Aluminio fasado sistema - stiklas

KVAL. PATV. DOK. NR.	A 2 S M A2SM, UAB Įk.: 30084184 V. Kairėkio g. 6, LT-03103 Vilnius Mob. Tel.: +370 610 67070, El. paštas: info@azsm.lt Pastatų projektavimo menas ir mokslas, MB Įk.: 304506082 Žemėlinė g. 129A-204, LT-09120 Vilnius Mob. Tel.: +370 614 54721, El. paštas: vgs@ppmm.lt	PROJEKTO PAVADINIMAS:		
		Gamybos, pramonės paskirties pastatų (2G3p ir 1G3p) ir administracines paskirties pastato (3B4p) rekonstravimo į administracinių pastatų Savanorių pr. 339B, Kaune ir kito inžinerinio statinio - automobilių stovėjimo aikštelės statybos Savanorių pr. 339A, Kaune projektas		
A 1425	PV	K. Kasperavičius	DOKUMENTO PAVADINIMAS:	LAIDA
A 984	PDV	A. Sasnauskas		
	ARCH	V. Malenka	FASADAI TARP AŠIŲ 1-25, S-A	0
	ARCH	G. Frišmantaitė-Gudaitienė		
	ARCH	K. Davydenko		
		G. Dablydatė		
LT	STATYTOJAS IR (ARBA) UŽSAKOVAS:		DOKUMENTO ŽYMUO:	LAPAS LAPŲ
	UAB „KRS“, Draugystės g. 15A, LT-51227 Kaunas		A2SM202407-PP-SA-BR301	7 14



Fasado išklotinė 25-1

1:200



Fasado išklotinė A-S

1:200



Fasado išklotinė S-J

1:200

FASADŲ APDAILOS SUTARTINIAI ŽENKLAI	
Žym.	APDAILA
	Aukštos kokybės termomedienos lauko dailylentės, vertikalus apkalimas, natūralios medžio spalvos.
	Aluminio fasado sistema - rėmai ir lamelės (RAL 1019)
	Fasado apdailos plytos, rusvos spalvos (spalvos atitinkmuo - RAL 1019)
	Fasadinis tekstūrinis tinkas, frakcija 2mm, spalva šviesi rusva
	Aluminio fasado sistema - stiklas

KVAL. PATV. DOK. NR.	A 2 S M AZSM, UAB Įk.: 30084184 V. Kairėkio g. 6, LT-01010 Vilnius Mob. Tel.: +370 610 67070, El. paštas: info@azsm.lt Pastatų projektavimo menas ir mokslas, MB Įk.: 30450602 Žemėlinė g. 129A, 204, LT-09120 Vilnius Mob. Tel.: +370 614 54721, El. paštas: vgs@ppmm.lt	PROJEKTO PAVADINIMAS: Gamybos, pramonės paskirties pastatų (2G3p ir 1G3p) ir administracinės paskirties pastato (3B4p) rekonstravimo į administracinį pastatą Savanorių pr. 339A, Kaune ir kito inžinerinio statinio - automobilių stovėjimo aikštelės statybos Savanorių pr. 339A, Kaune projektas	
		DOKUMENTO PAVADINIMAS: FASADAI TARP AŠIŲ 25-1, A-S, S-J M 1:200	
A 1425	PV	K. Kasperavičius	LAPAS LAPŲ
A 984	PDV	A. Sasnauskas	
	ARCH	V. Malenka	0
	ARCH	G. Frišmantaitė-Gudaitienė	
	ARCH	K. Davydenko	
		G. Dablydatė	
LT	STATYTOJAS IR (ARBA) UŽSAKOVAS: UAB „KRS“, Draugystės g. 15A, LT-51227 Kaunas		DOKUMENTO ŽYMUO: A2SM202407-PP-SA-BR302